


PŘEHLEDNÁ SITUACE
M 1:2 000

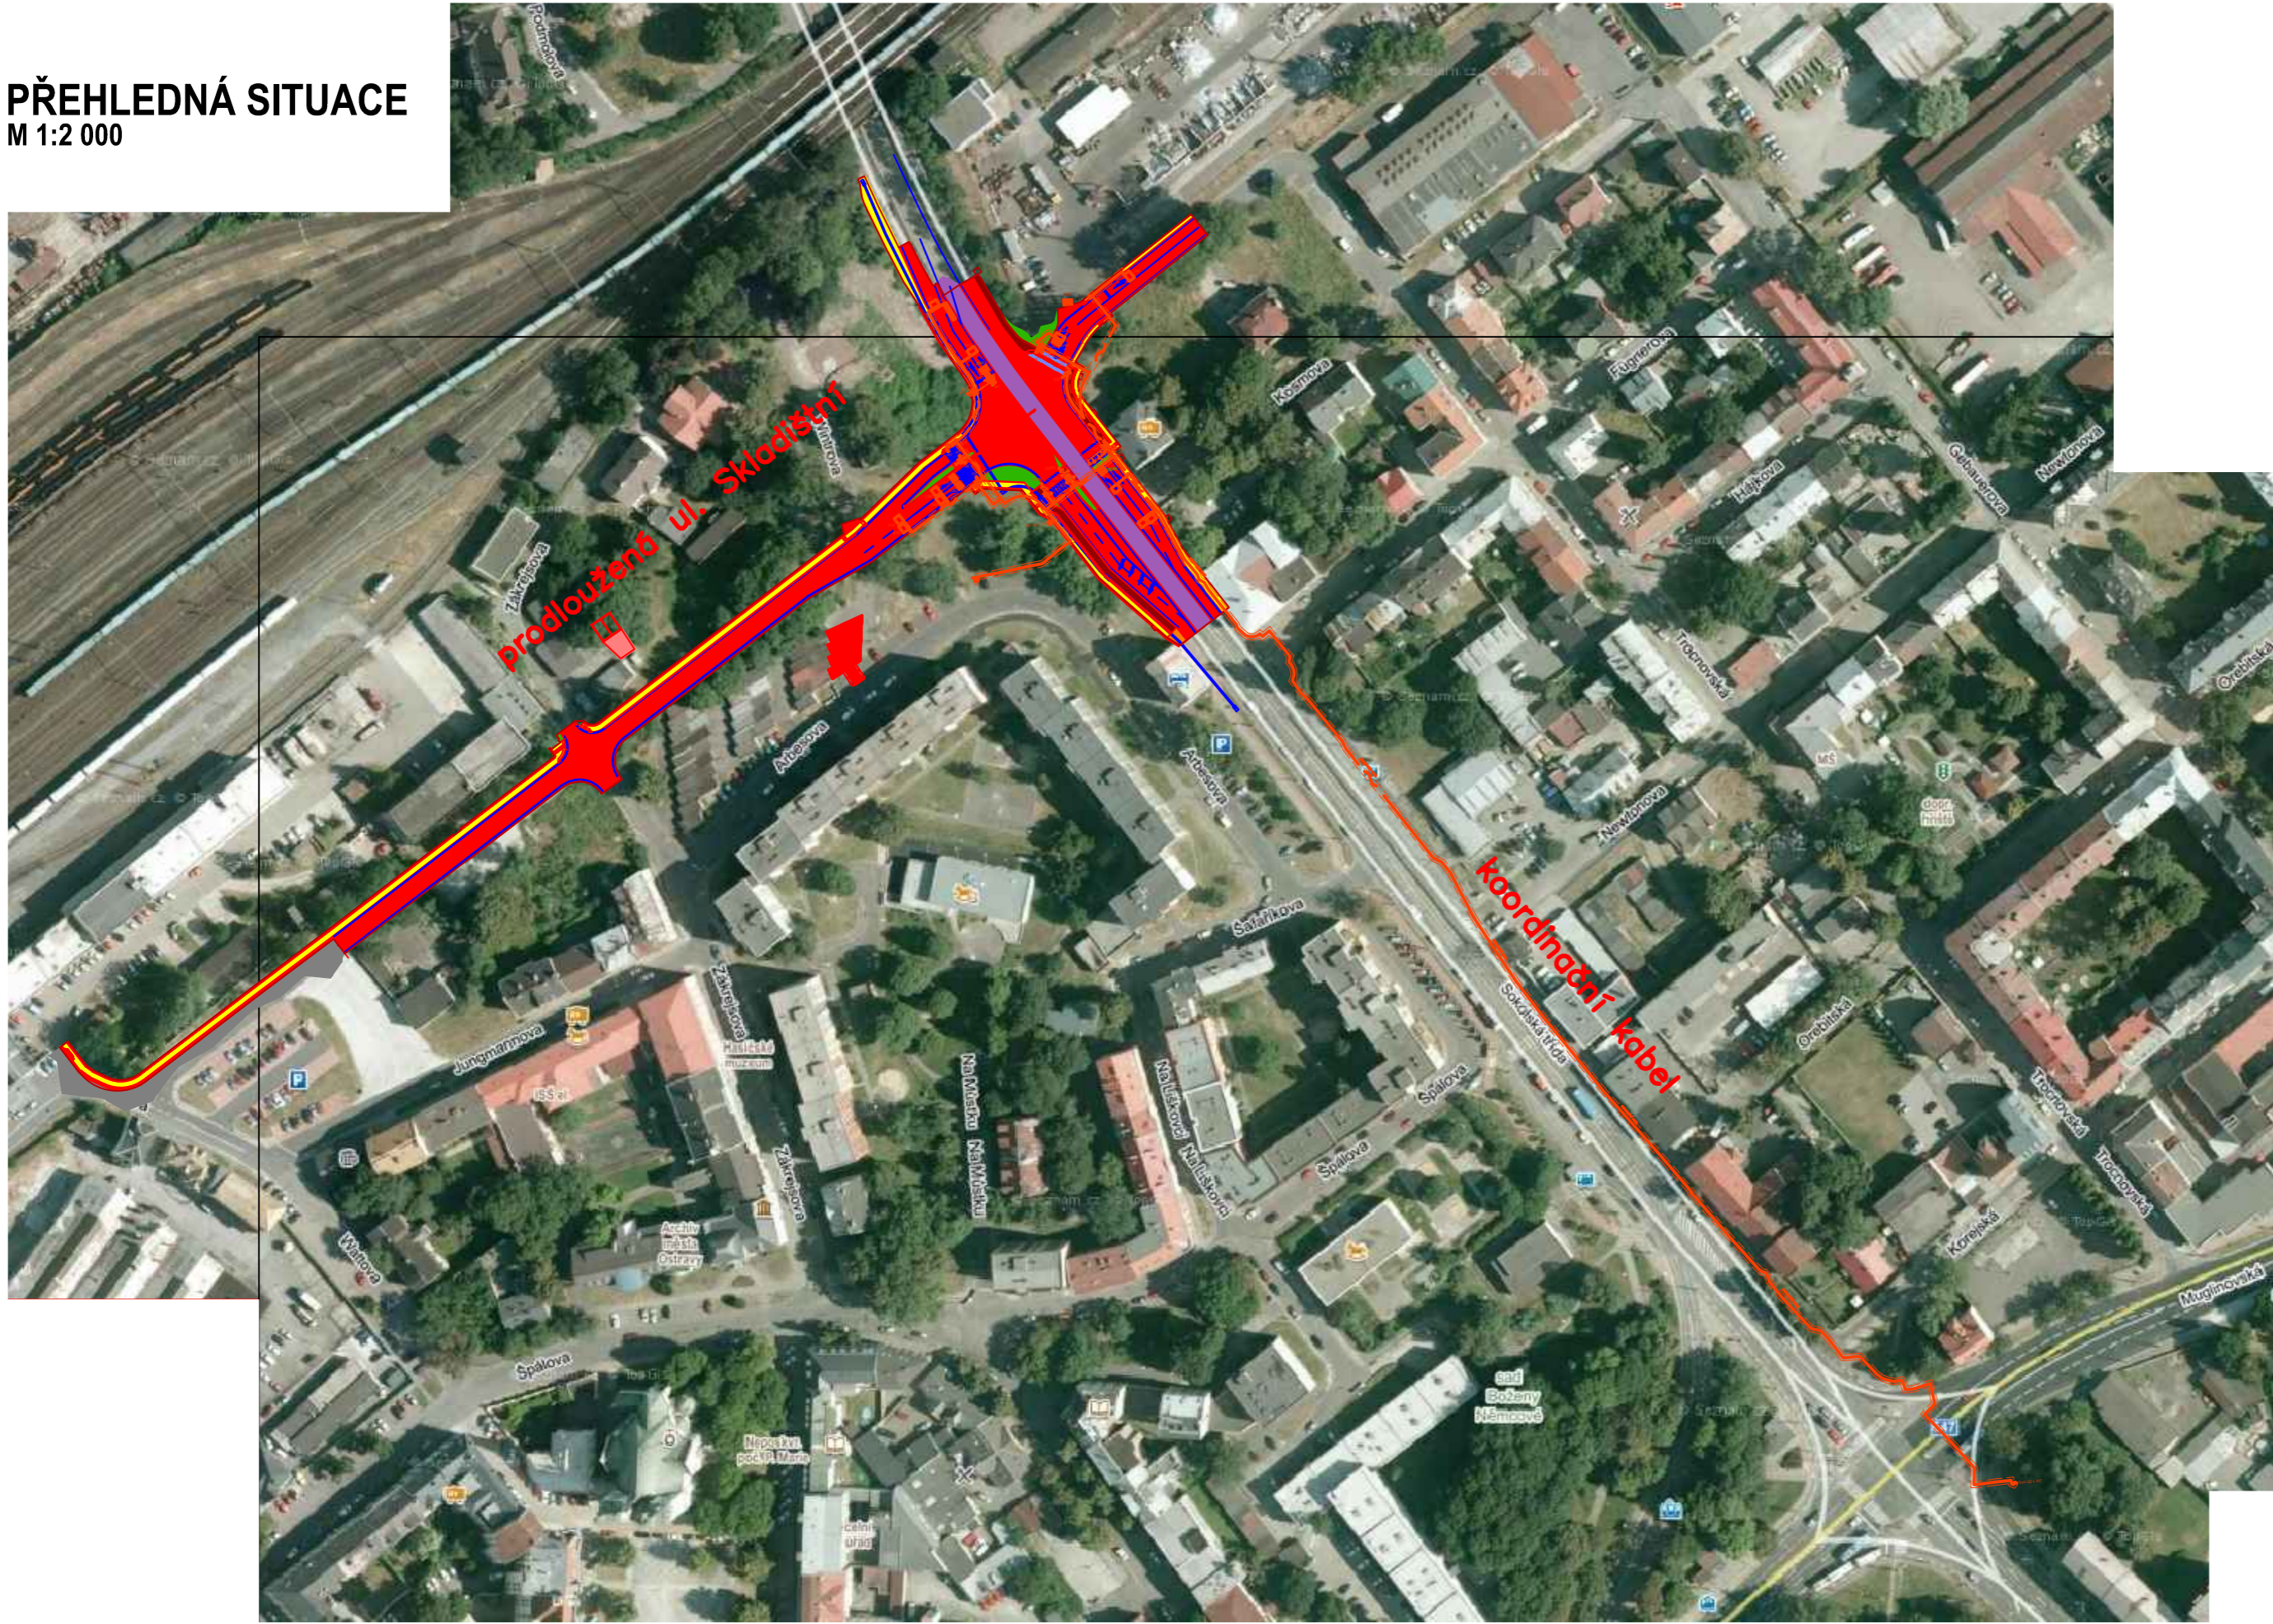

Souřadnicový systém: S-JTSK
Výškový systém Bpv

Změna				
	Popis změny	Datum	Vypracoval	Přezkoumal Schválil
TENTO MATERIÁL JE DUŠEVNÍM VLASTNICTVÍM PROJEKT 2010, S.R.O., RUSKÁ 43, OSTRAVA-VÍTKOVICE, IČO 48391531, A PODLÉHÁ OBCHODNÍMU TAJEMSTVÍ. VLASTNÍK SI VÝHRADŽUJE S TÍMTO TAJEMSTVÍM NAKLÁDAT A JEHO VYUŽITÍ PODLÉHÁ PÍSEMNÉMU SOULENÍ A STANOVENÍ PODMÍNEK TAKOVÉHO UŽITÍ.				
Vypracoval:	Ing. Nevlud	Č. zakázky:	47 076	Měřítko: 1:2 000
Schválil:	Ing. Michal	Stupeň:	DUR	
HIP:	Ing. Nevlud	F A4:	3	Datum : 09/2017 Kótováno v: m
Investor : Statutární město Ostrava Prokešovo náměstí 8, 729 30 Ostrava				
Stavba : Přednádraží Ostrava - Přívoz, Prodloužená ul. Skládištní				
Část : C. Situační výkresy				
Objekt : -				
D1 : C.1. - Situační výkres širších vztahů				
Název: PŘEHLEDNÁ SITUACE		Seznam příloh: PRO-SP-10254		
		Č. výkresu: PRO-V2-10477	Rev.	Poř.č. 4

**PROJEKT
2010**

Ruská 43, 70300 Ostrava
Tel.: 596 693 720
E-mail: projekt2010@projekt2010.cz
www.projekt2010.cz

