



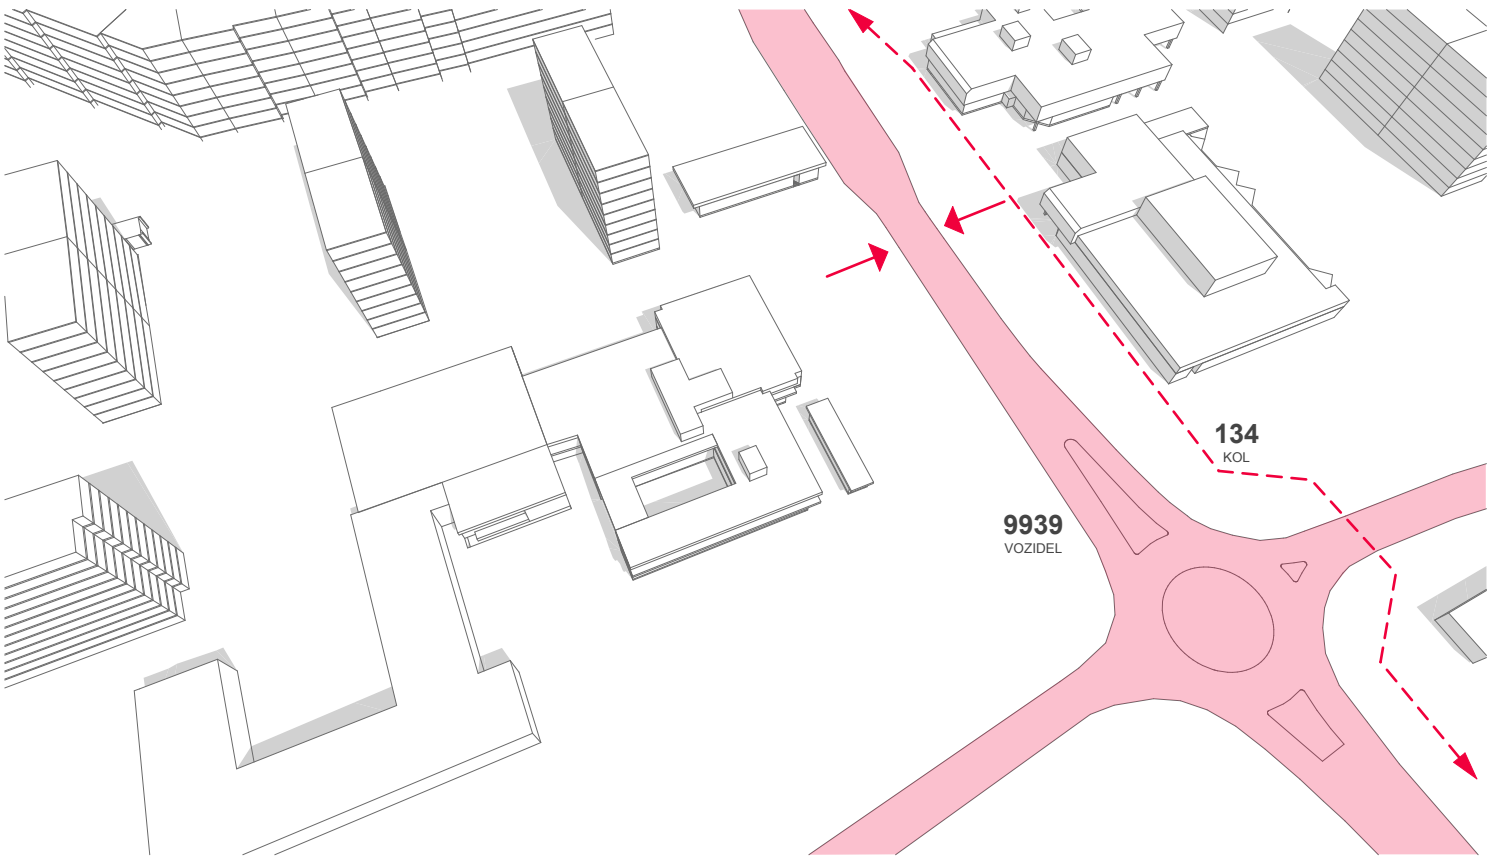


DOPRAVA - STÁVAJÍCÍ STAV

OKRUŽNÍ KŘÍŽOVATKA | CYKLOSTEZKA VYMÍSTĚNÁ

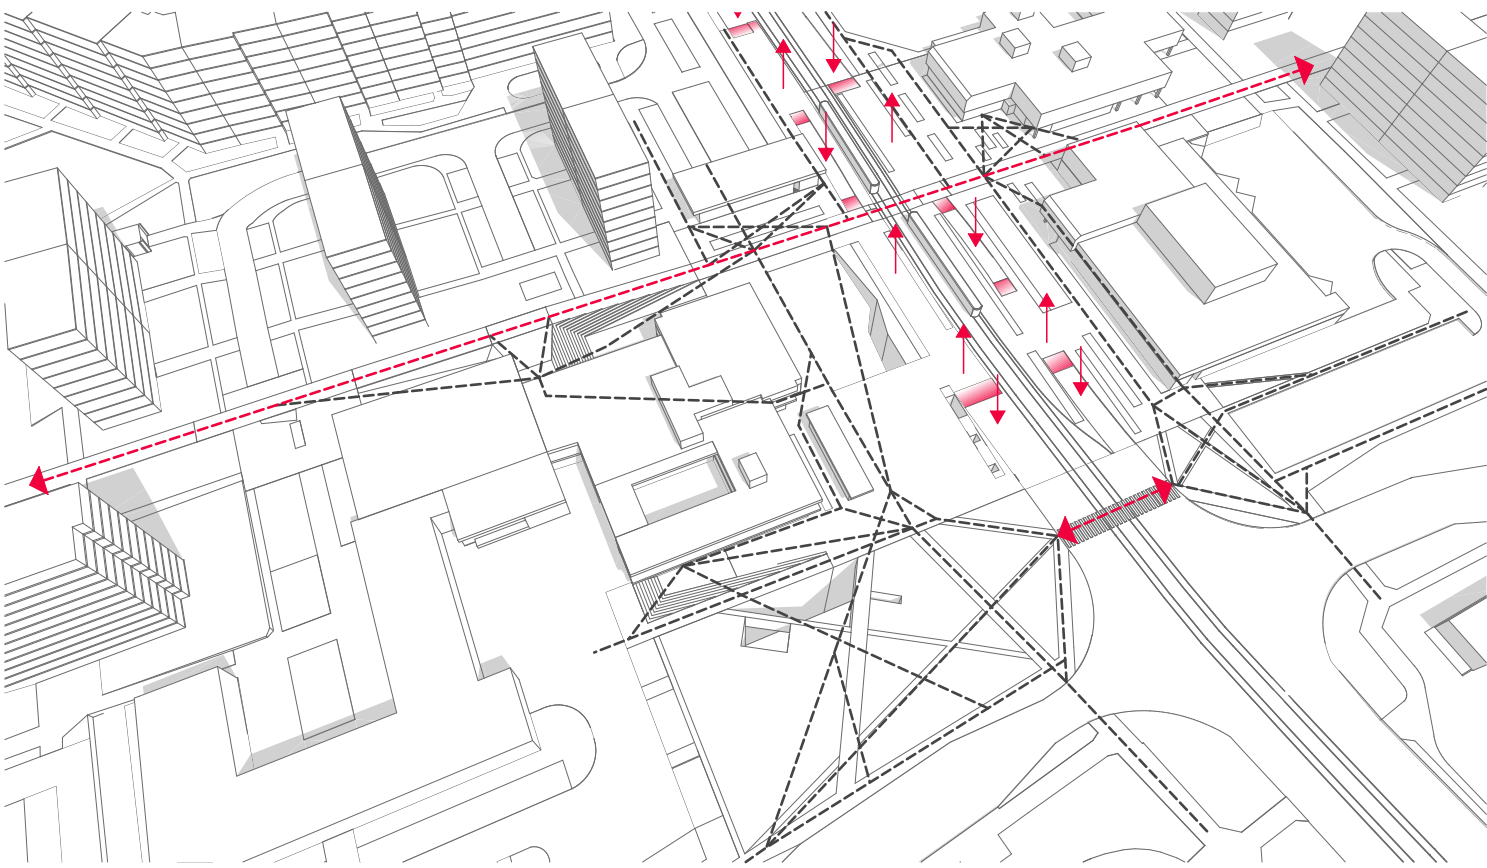


HUMANIZACE DOPRAVY

ZVÝŠENÁ KONEKTIVITA A BEZPEČNOST DOPRAVY | LOKÁLNÍ SROVNÁVÁNÍ JÍZDNÍHO PRUHU S NÁMĚSTÍM

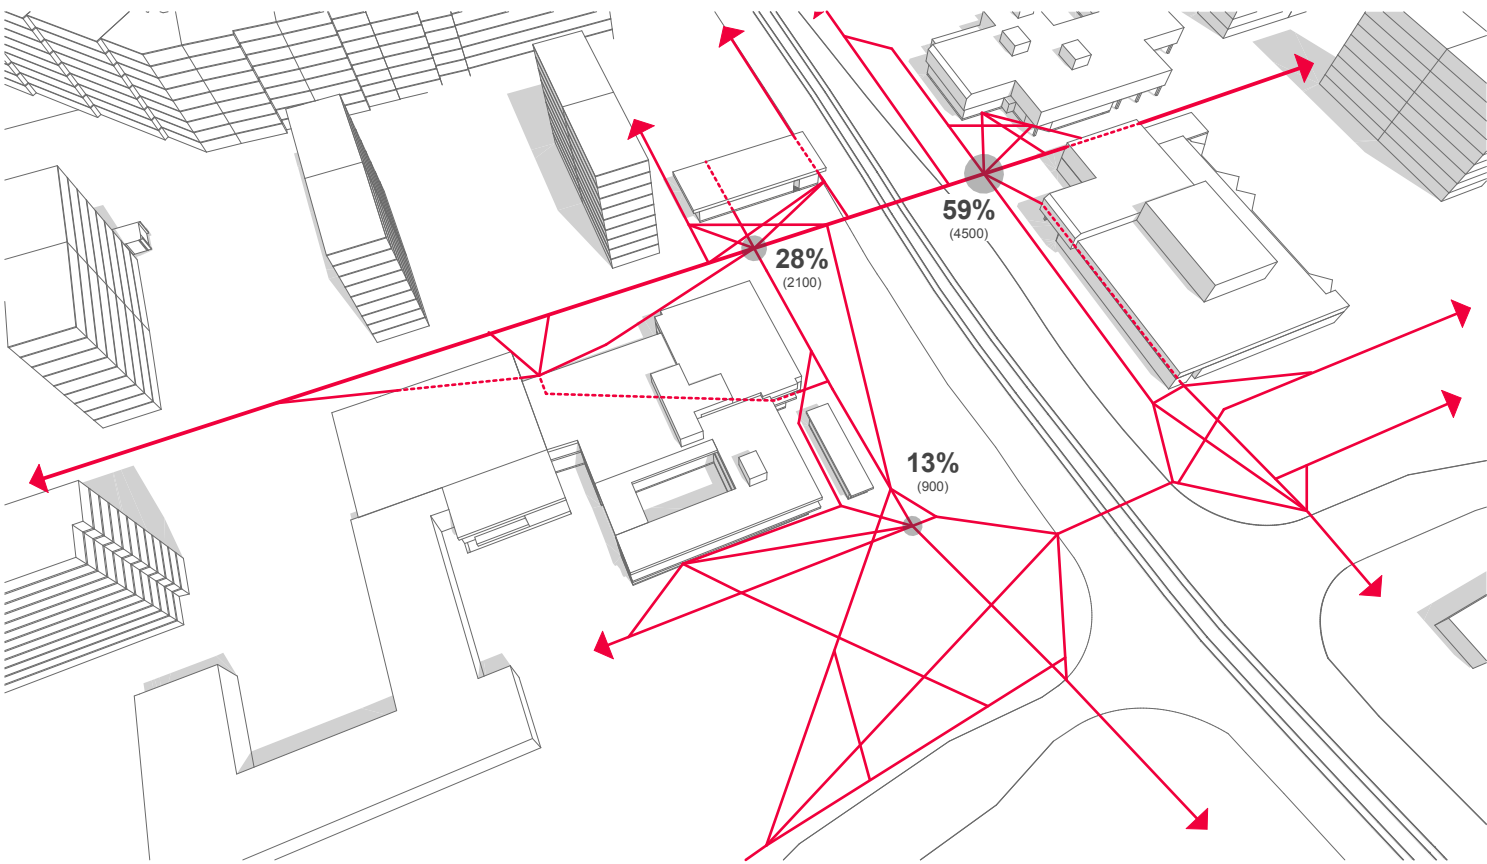


VÝČLENĚNÍ NÁVRHOVÝCH PLOCH

PRO PŘÍRAZENÍ FUNKCE V KONTEXTU PĚŠÍCH TRAS A VSTUPŮ

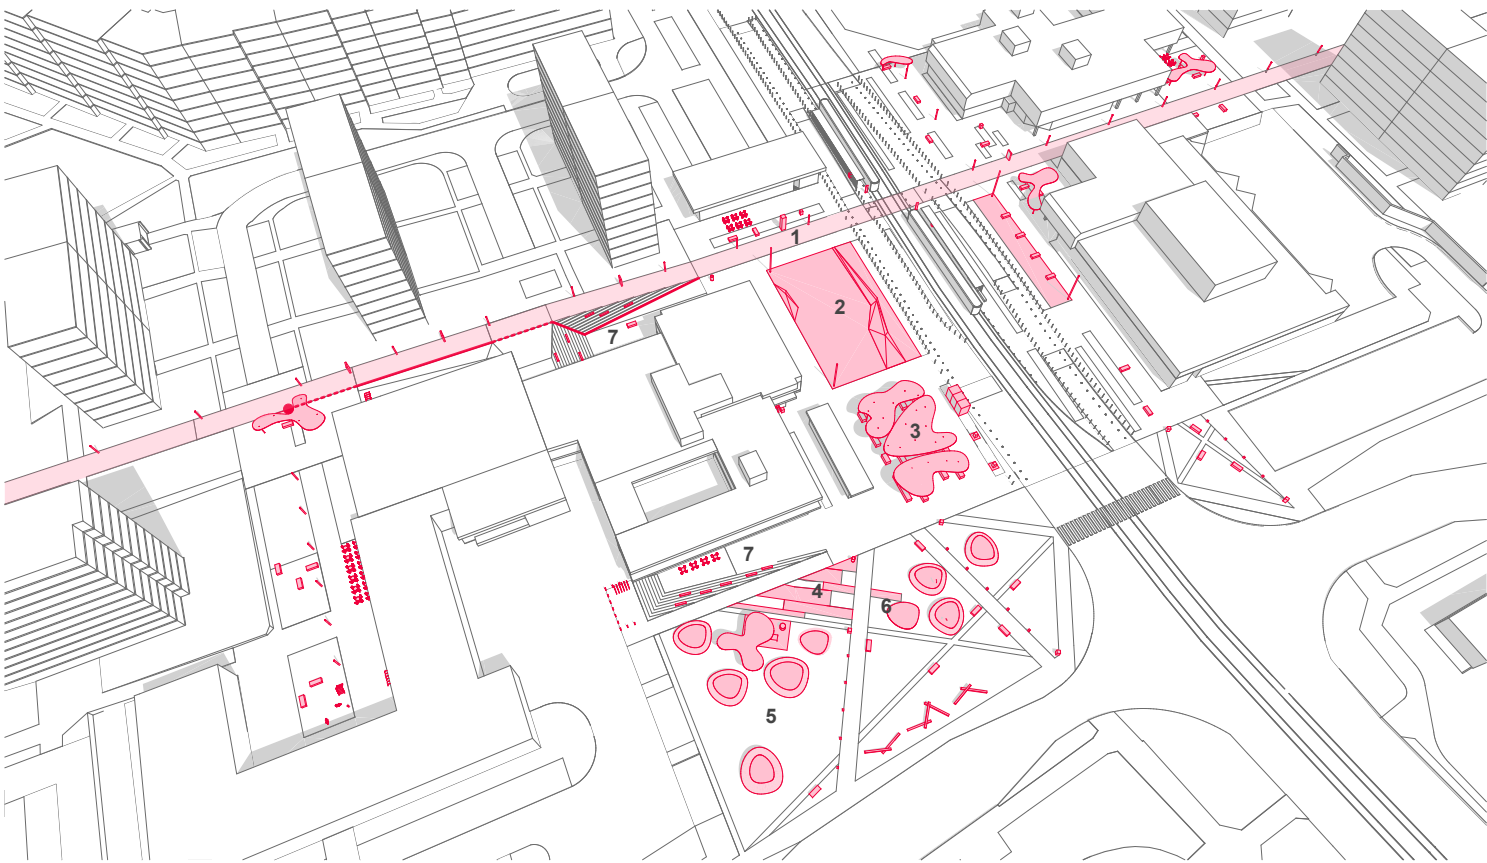


NÁVRHOVÉ PRVKY A FUNKCE

1-MAGISTRÁLA | 2-NÁMĚSTÍ | 3-TRŽIŠTĚ | 4-TERASY | 5-PARK AKTIVIT | 6-AMÉBA | 7-POBYTOVÉ SCHODY

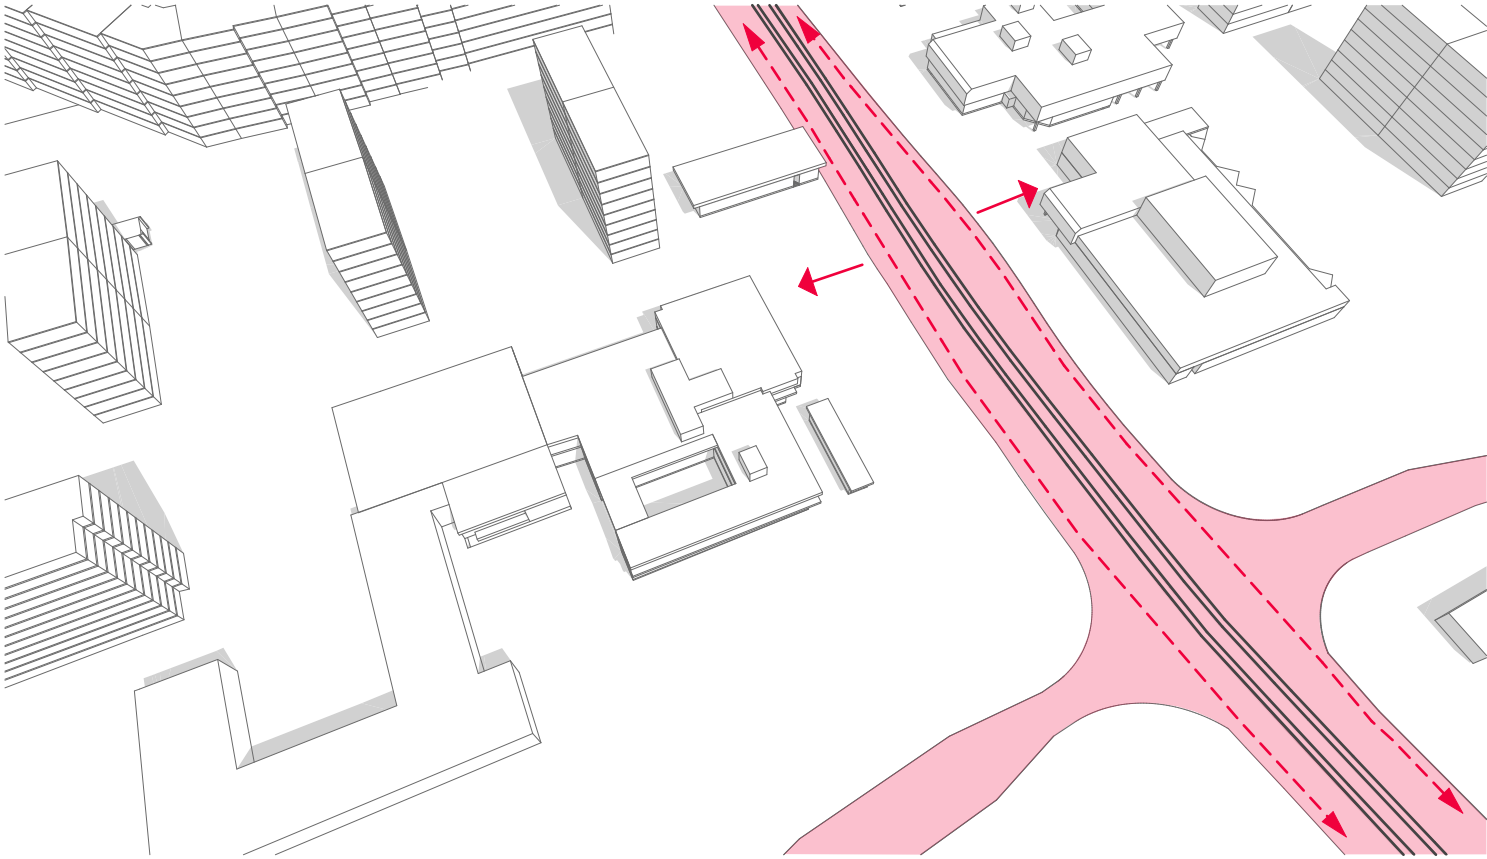


DOPRAVA - PŘEDPOKLÁDANÉ ŘEŠENÍ

ROZŠÍŘENÍ - TRAMVAJ - CYKLOSTEZKA SOUČÁSTÍ TĚLESA

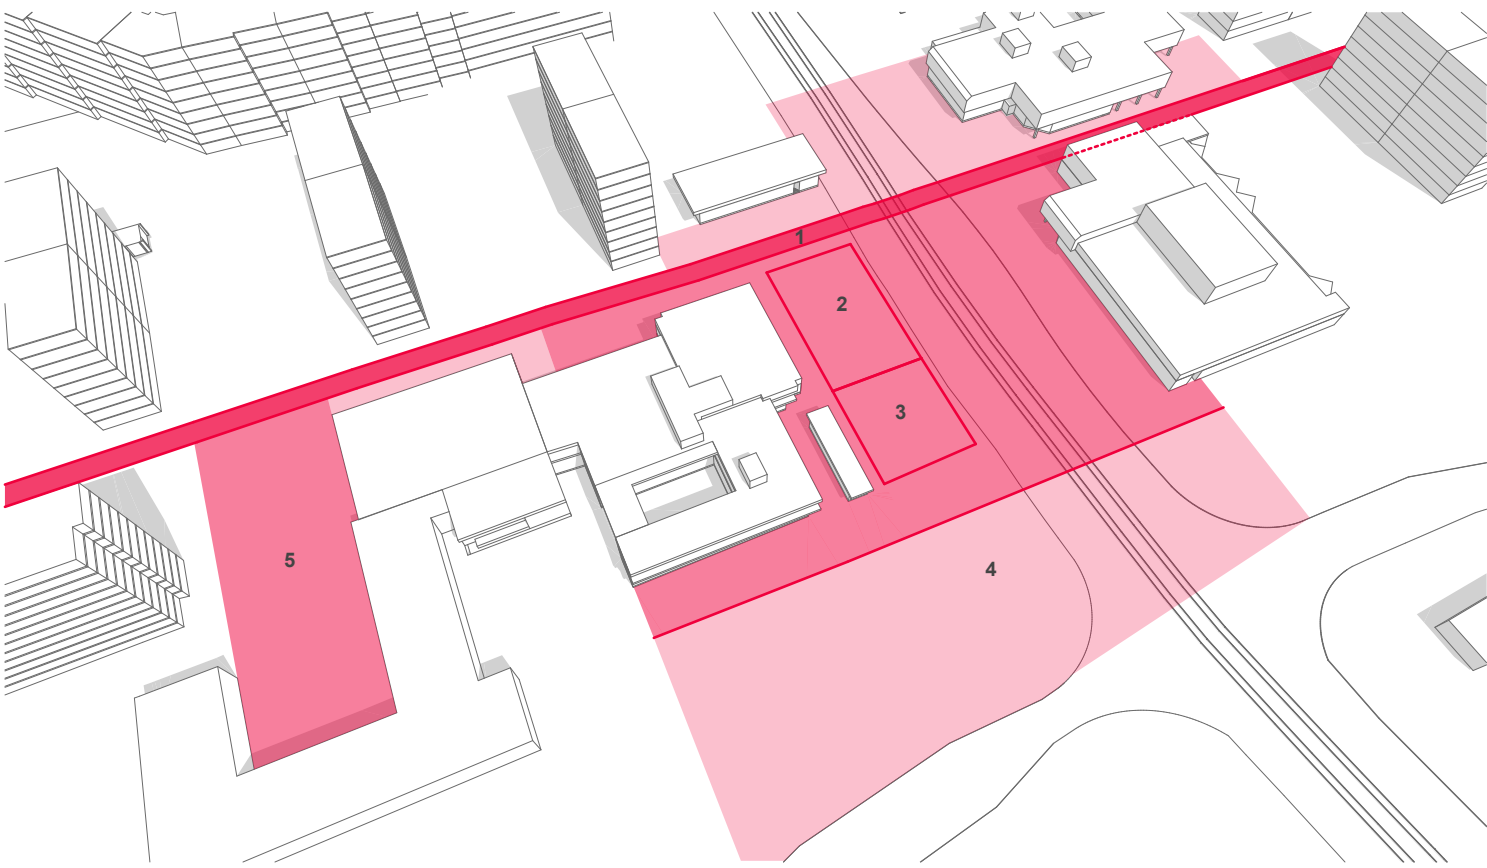


HLAVNÍ PĚŠÍ TRAJEKTORIE

MĚSTO PRO LIDI | POSÍLENÍ PŘIROZENÝCH PĚŠÍCH VAZEB

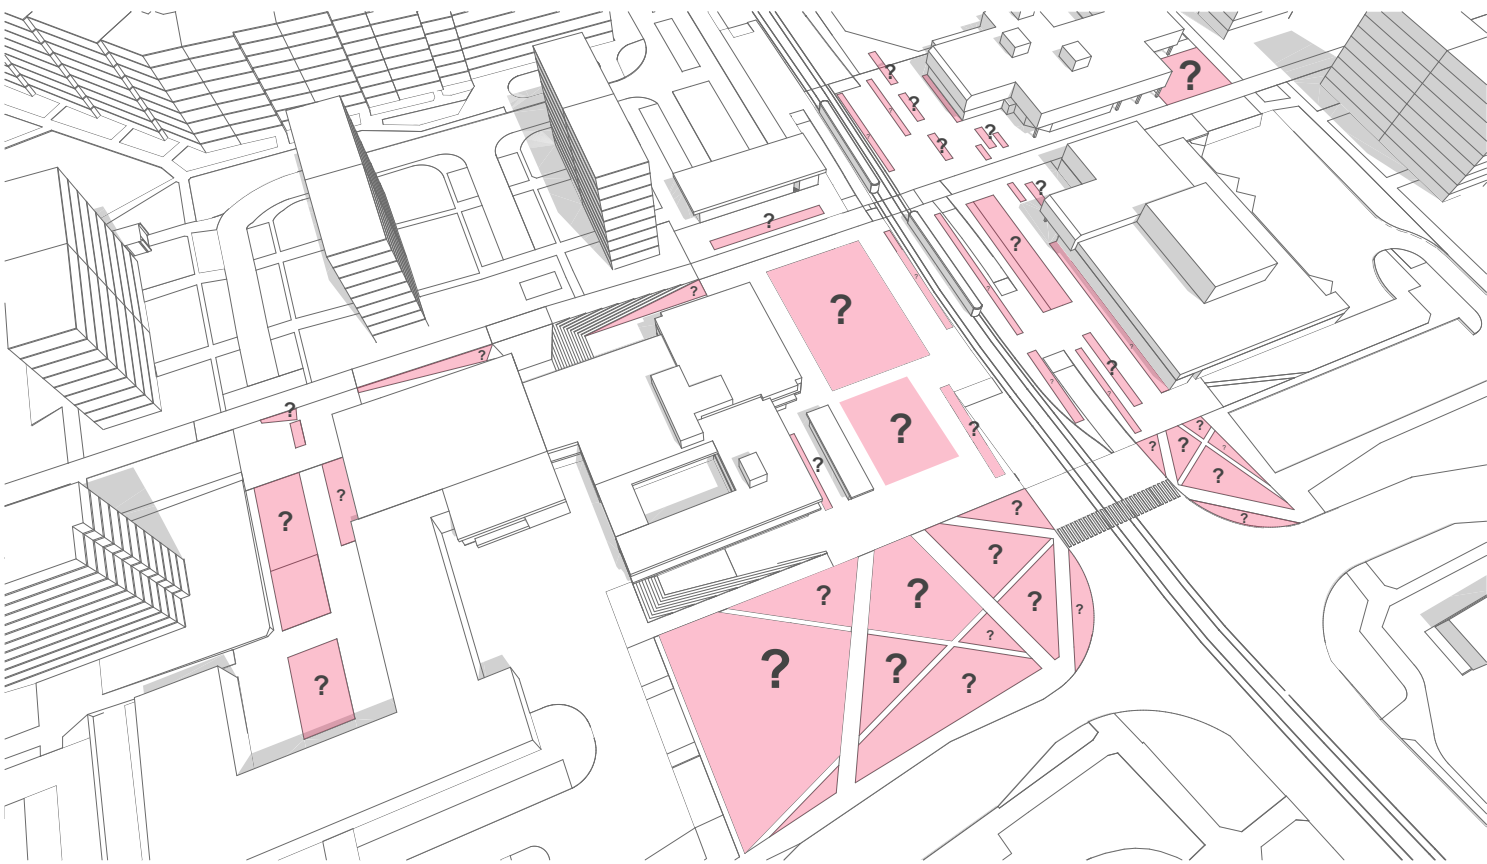

FRAGMENTACE

1 - MAGISTRÁLA | 2 - NÁMĚSTÍ | 3 - TRŽIŠTĚ | 4 - INTERAKTIVNÍ PARK | 5 - HORNÍ NÁMĚSTÍ

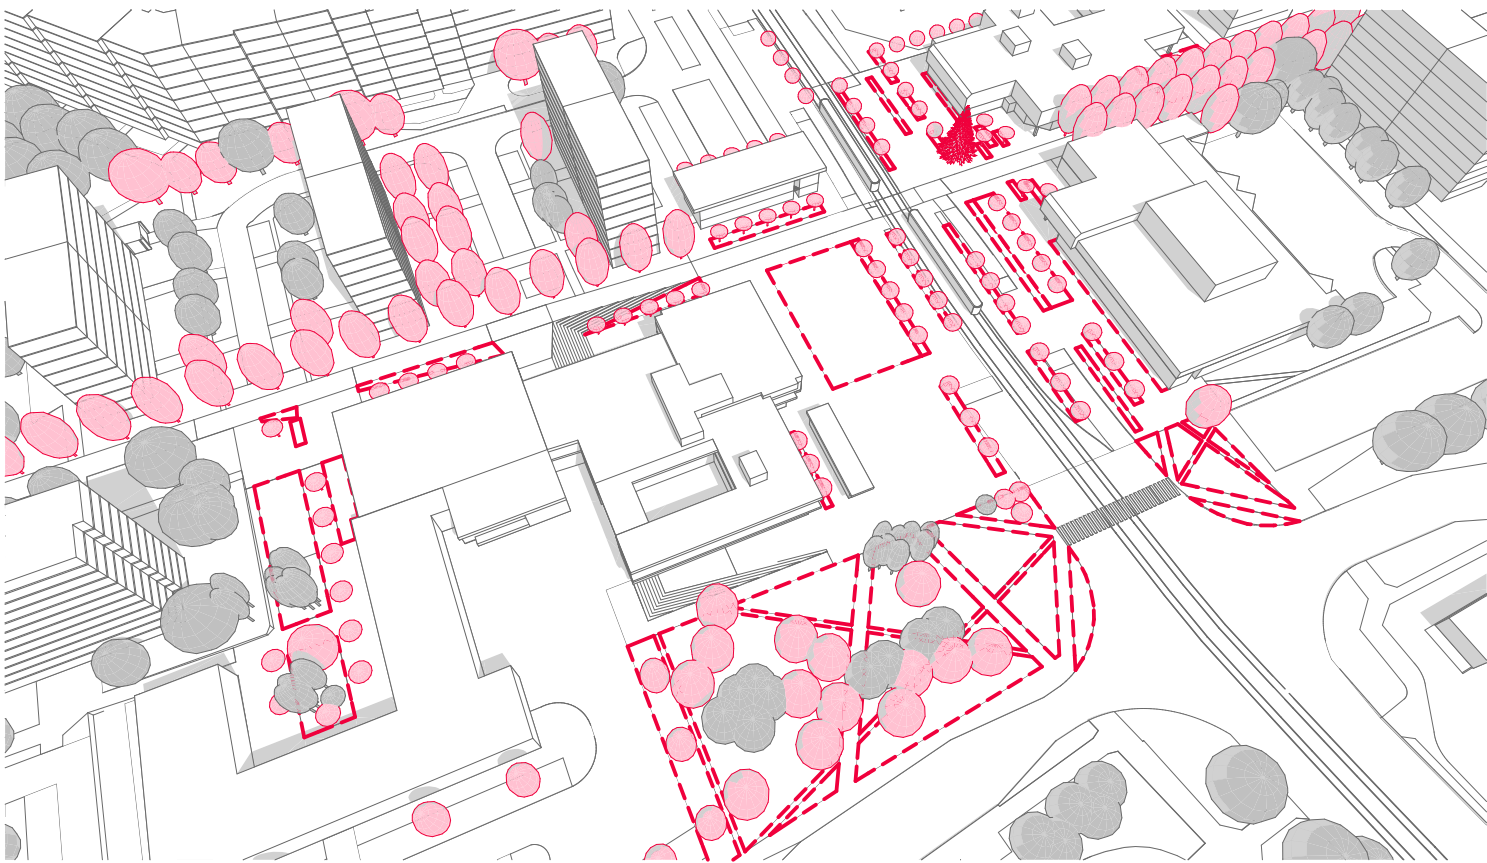

ZELEN

KOPÍRUJÍ HLAVNÍ PĚŠÍ TAHY | STÁVAJÍCÍCH 64 STROMŮ | NAVRŽENO 79 STROMŮ