



POHLED OD SEVEROVÝCHODU

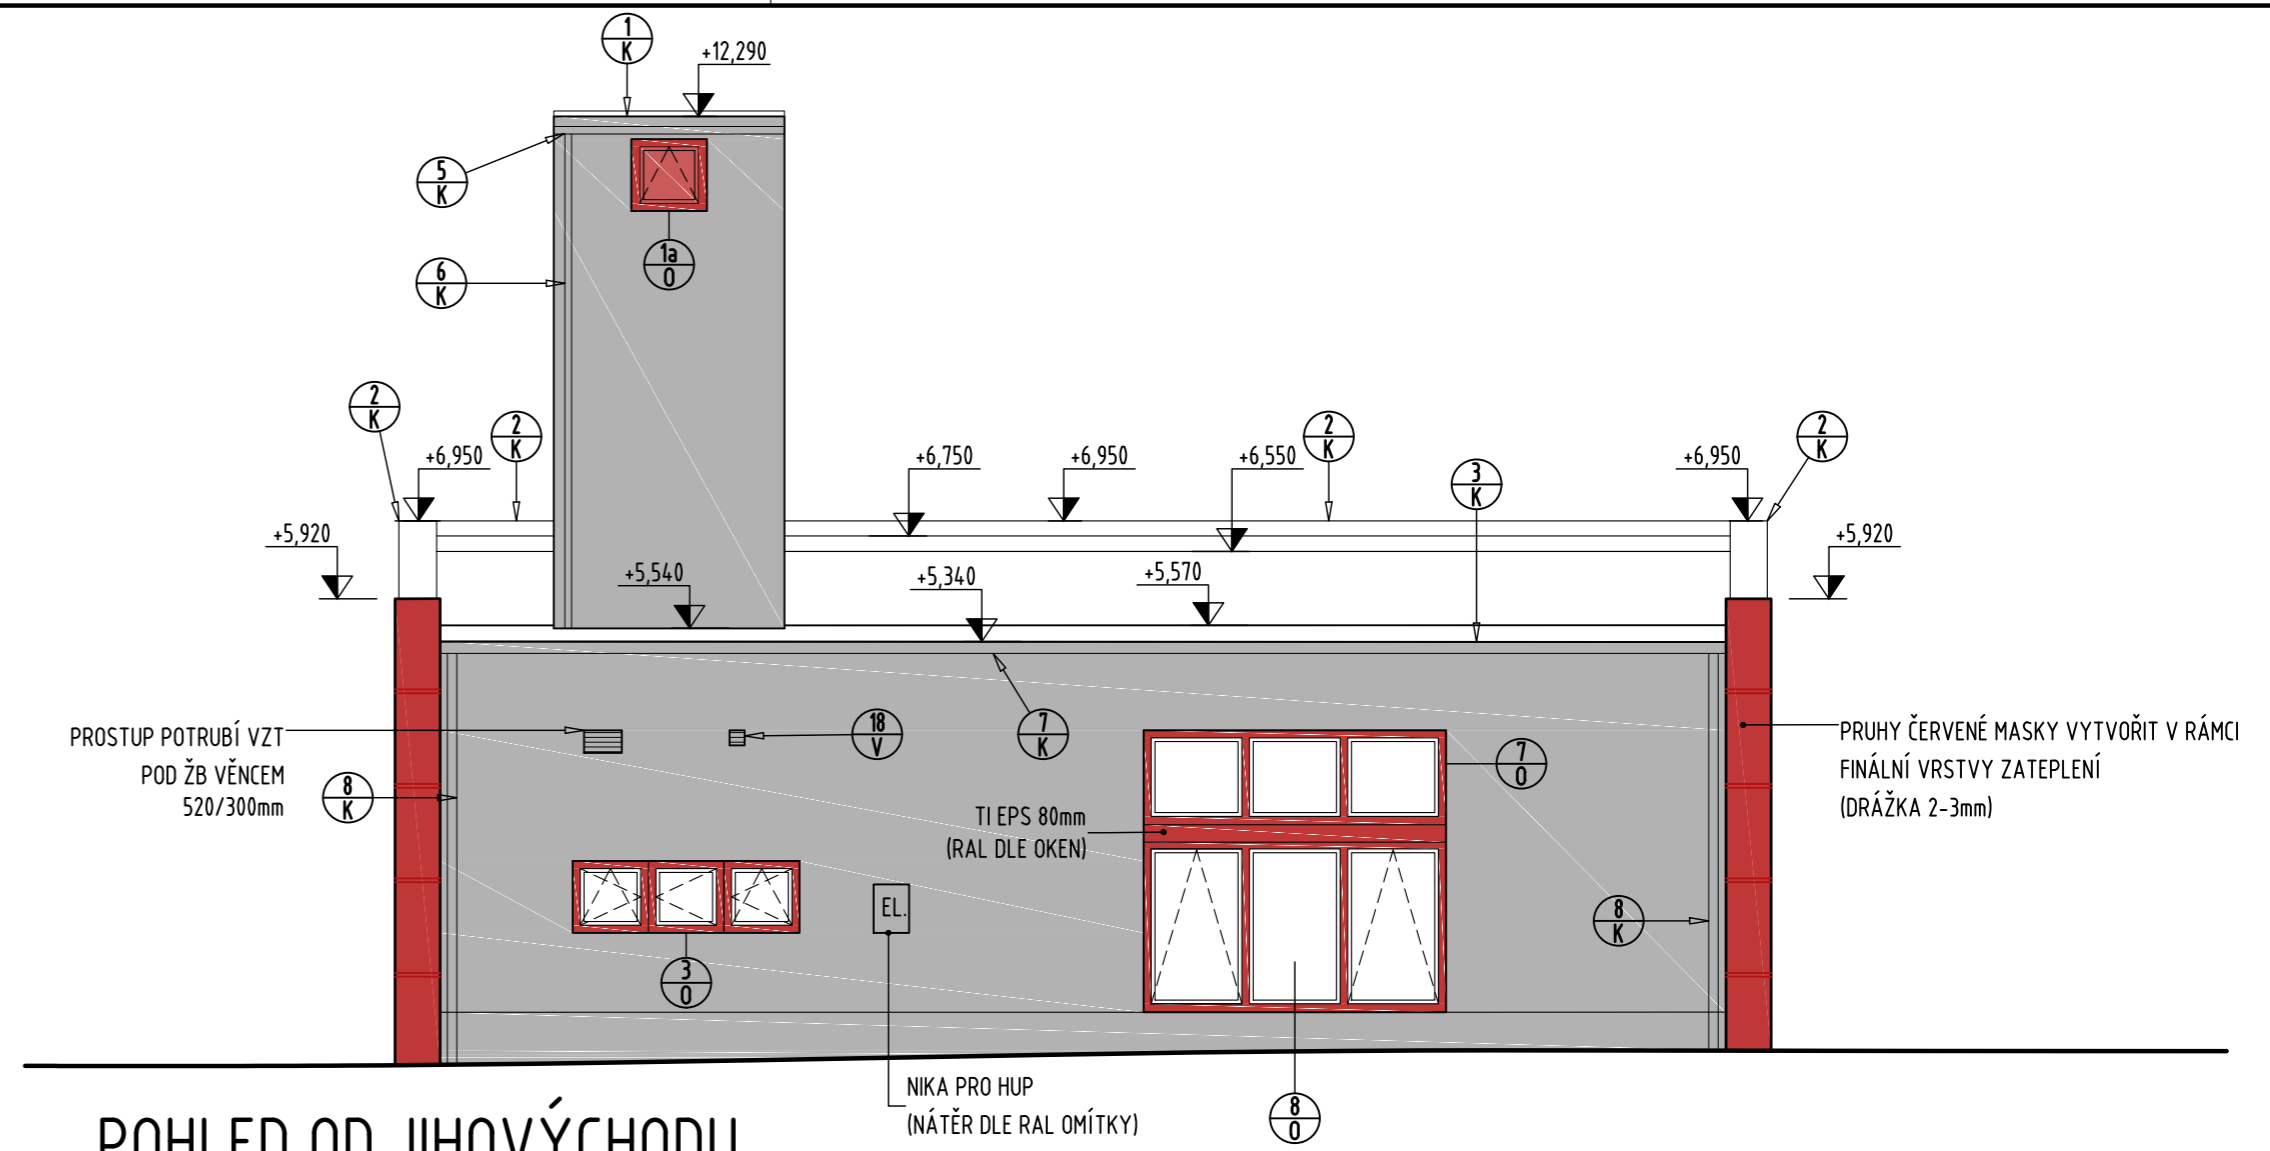


POHLED OD JIHOVÝCHODU

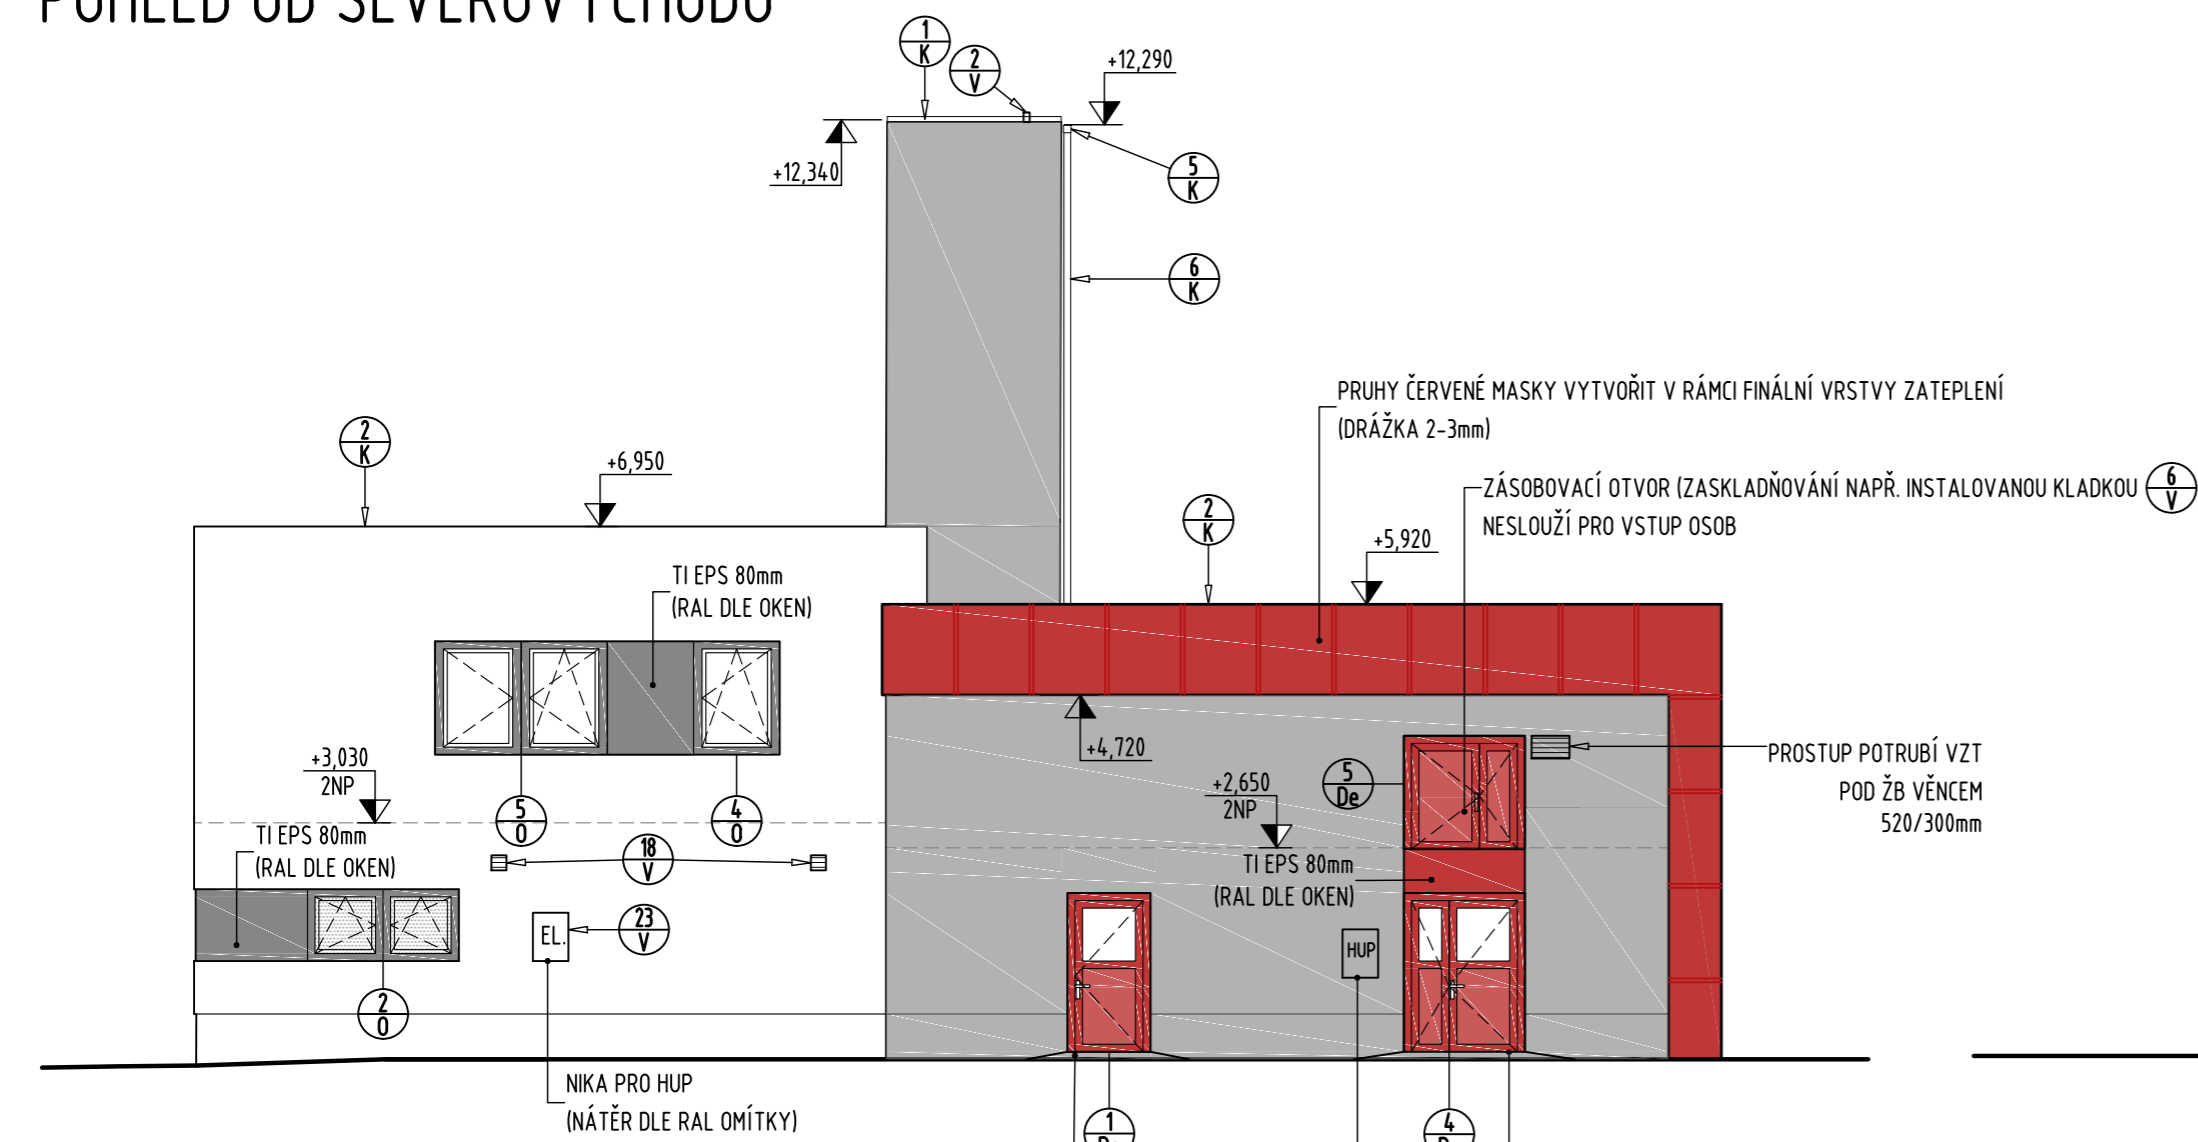

POHLED OD JIHOZÁPADU

VÝŠKOVÉ ROZDÍLY ŘEŠIT V RÁMCI OKAP.CHODNÍKU
 NIKA PRO HUP (NÁTĚR DLE RAL OMÍTKY)
 VÝŠKOVÉ ROZDÍLY ŘEŠIT V RÁMCI OKAP.CHODNÍKU

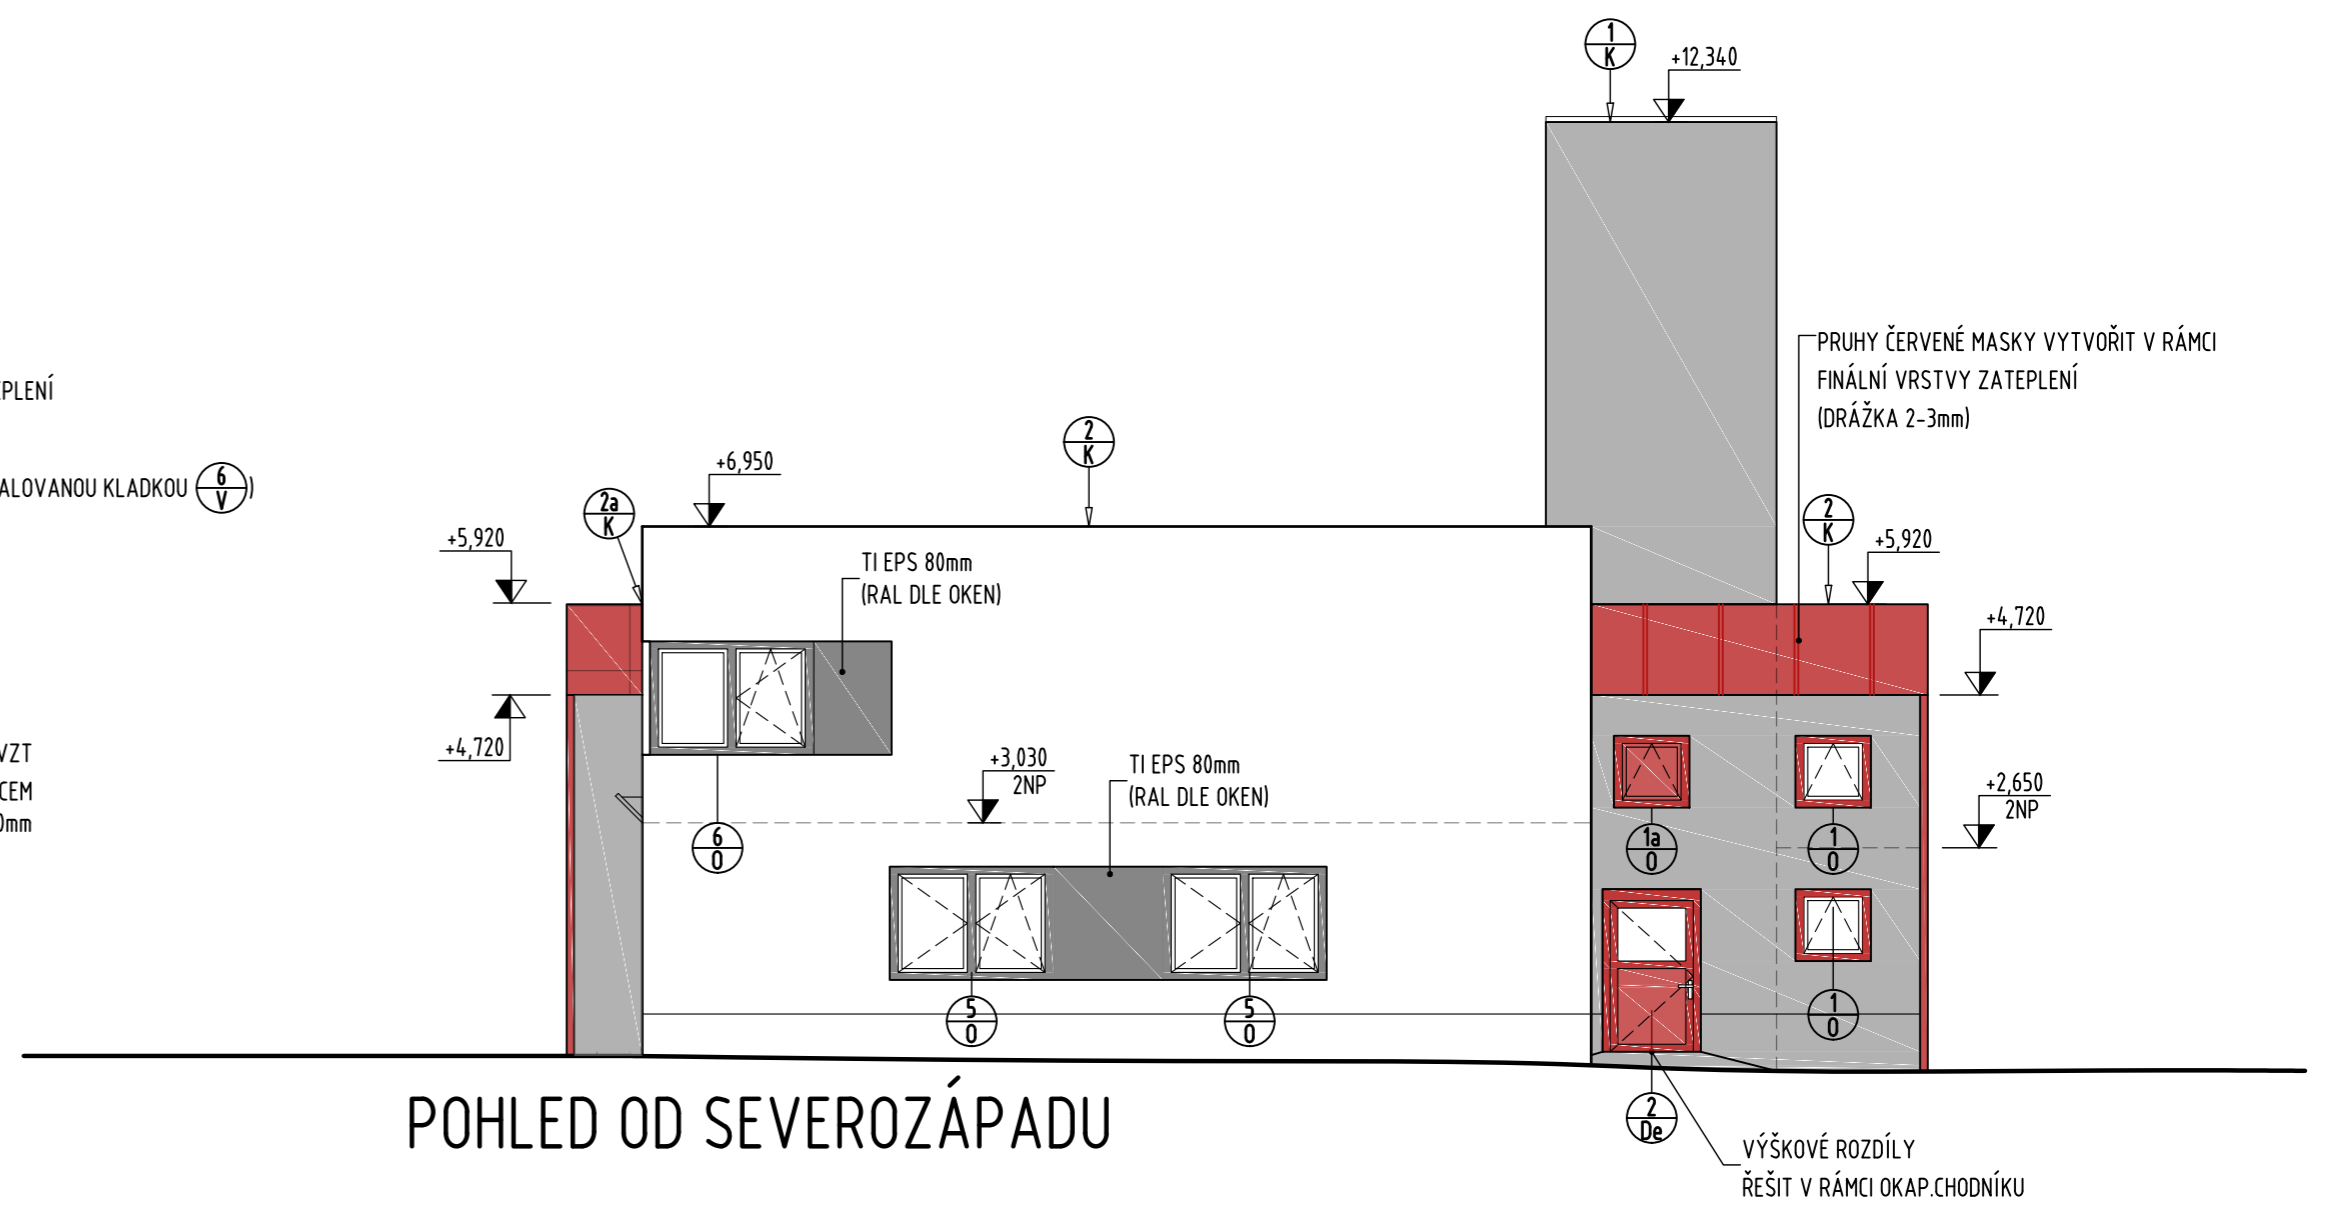

POHLED OD SEVEROZÁPADU

VÝŠKOVÉ ROZDÍLY ŘEŠIT V RÁMCI OKAP.CHODNÍKU

POZNÁMKY

-BAREVNÉ ŘEŠENÍ VIZ BKB-2-10001

REV.	ÚPRAVA/DESCRIPTION	DATUM/DATE	VYPRACOVAL/DRAWN
b			
a			

BKB Metal, a.s.
 HLUBINSKÁ 917/20, 702 00 OSTRAVA, CZECH REPUBLIC
 TEL.: +420 597 488 188
 FAX: +420 597 488 100
 E-MAIL: info@bkbmetal.cz
 WEB: www.bkbmetal.cz

TENTO DOKUMENT JE NAŠIM DUŠEVNÍM VLASTNICTVÍM. BEZ PÍSEMNÉHO SOUHLASU FIRMY BKB METAL, a.s. NESMÍ BÝT KOPÍROVÁN ANI POSKYTNUT TŘETÍM OSOBÁM. THIS DRAWING IS THE INTELLECTUAL PROPERTY OF BKB METAL. COPYING OR SUBMITTING TO THIRD PARTIES WITHOUT THE PRIOR WRITTEN CONSENT OF BKB METAL IS FORBIDDEN.

OBJEDNATEL/CLIENT:	MĚSTSKÝ OBLVOD PROSKOVICE, SVĚTLOVSKÁ 82/2	VYPRACOVAL/DRAWN:	ING. ADÉLA PRCHALOVÁ
KONTROLOVAL/CHECKED:		SCHVÁLIL/APPROVED:	ING. DANIEL RYBA
AKCE/ACTIVITY:	VÝSTAVBA HASIČSKÉ ZBRŮJNICE PRO SDH OSTRAVA, k.ú. PROSKOVICE, parc.č. 650/1 D - Dokumentace stavebních a inženýrských objektů D.1.1 - Architektonicko-stavební řešení	DATUM/DATE:	04/2019
		STUPEŇ/STAGE:	DPS
		ZAKÁZKA/CONTRACT:	17-3749
		MĚŘÍTKO/SCALE:	1:100
		JEDNOTKY/UNITS:	mm
		POČET A4/NUMBER A4:	8
OBSAH/TITLE:	POHLEDY	ARCHIVNÍ ČÍSLO/DRAWING No.:	BKB-2-10000
		REV.:	1