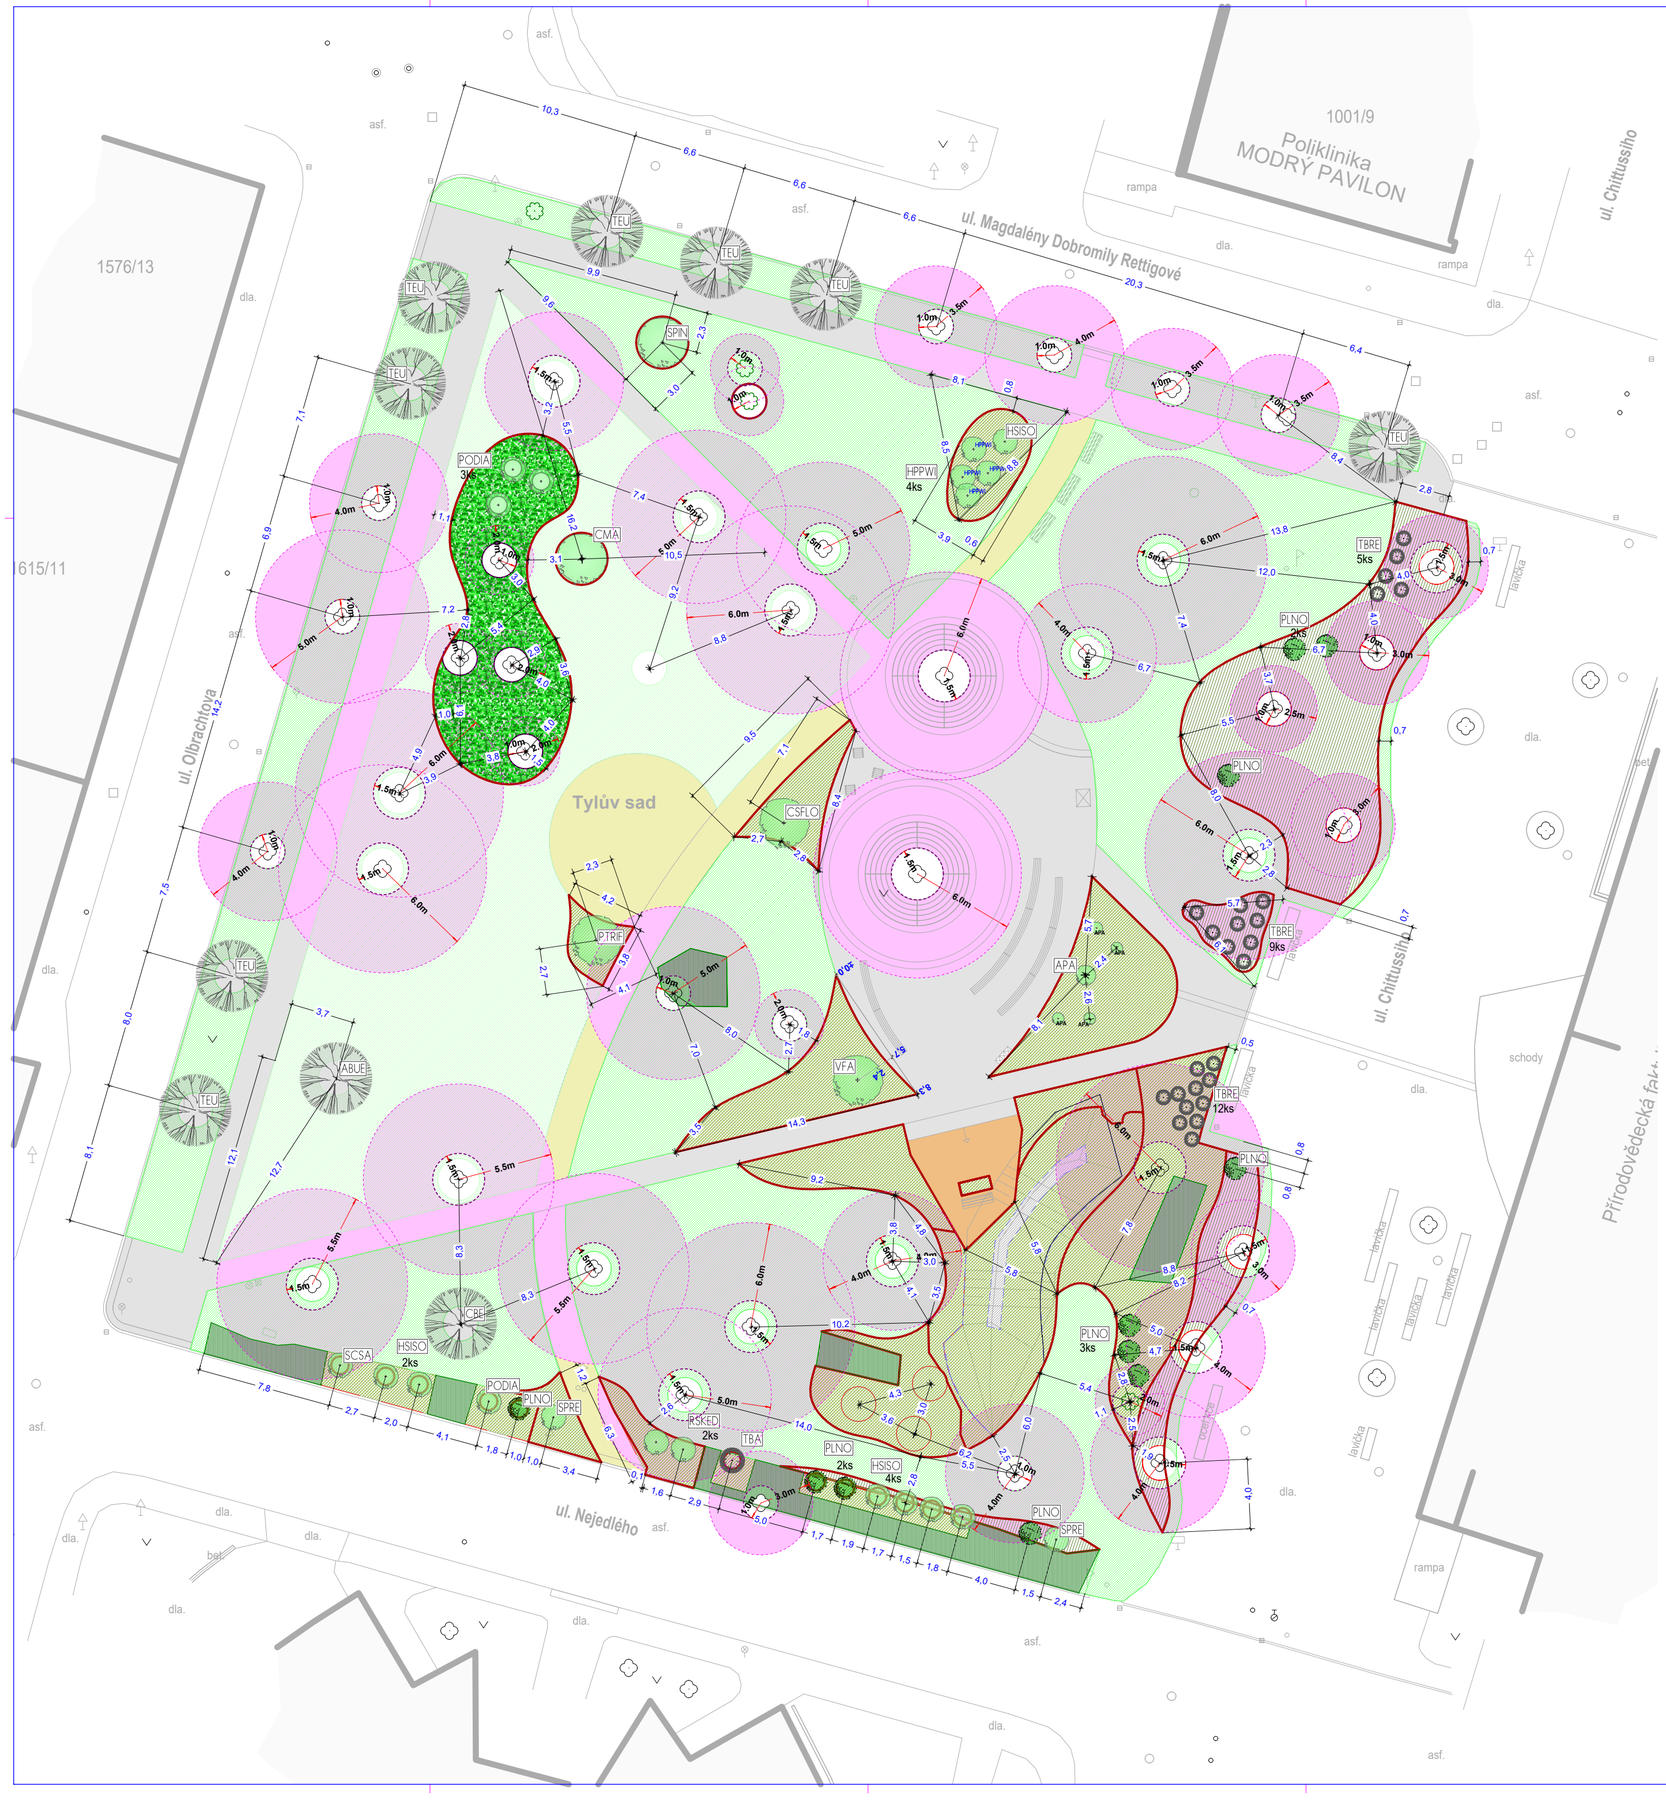

LEGENDA - přehled rostlin

dřevina s balem d200mm, keř — 25 Ks

TBRE	Taxus baccata 'Repandens'	25 Ks	
	TIS 'Repandens'		
	4xv, mB	Br50-60	

dřevina s balem d300mm — 26 Ks

HSISO	Hibiscus syriacus hybriden in sorten	6 Ks	
	IBIŠEK HYBRID		
	4xv, C	Hoe125-150	
PODIA	Physocarpus opulifolius 'Diabolo' (R)	5 Ks	
	TAVOLA 'Diabolo'		
	3xv, C	Hoe125-150	
PLNO	Prunus laurocerasus 'Novita'	11 Ks	
	BOBKOVIŠEŇ 'Novita'		
	3xv, C	Hoe100-125	
RSKED	Ribes sanguineum 'King Edward VII'	2 Ks	
	MERUZALKA 'King Edward VII'		
	3xv, mDb	Hoe125-150	
SCSA	Syringa chinensis 'Saugeana'	1 Ks	
	ŠEŘÍK č. 'Saugeana'		
	3xv, mB	Hoe100-125	
TBA	Taxus baccata	1 Ks	
	TIS ČERVENÝ		
	4xv, mB	Br40-60, Hoe100-125	

dřevina s balem d400mm — 12 Ks

APA	Aesculus parviflora	1 Ks	
	JÍROVEC DROBNOKVĚTÝ		
	5xv, mDb	Br100-150, Hoe125-150	
CMA	Cornus mas	1 Ks	
	SVÍDA DŘÍN		
	4xv, mDb	Br150-200, Hoe150-200	
CSFLO	Cotoneaster salicifolius var. floccosus	1 Ks	
	SKALNÍK VRBOLISTÝ		
	5xv, mDb	Br150-200, Hoe250-300	
HPPWI	Hydrangea paniculata 'Pinky Winky' (R)	4 Ks	
	HORTENZIE 'Pinky Winky'		
	4xv, mDb	Br100-150, Hoe125-150	
PTRIF	Ptelea trifoliata	1 Ks	
	KŘÍDLATEC TROJLISTÝ		
	3xv, mDb	Hoe150-200	
SPIN	Staphylea pinnata	1 Ks	
	KLOKOČ PEŘENÝ		
	3xv, mDb	Hoe150-175	
SPRE	Syringa prestoniae 'Redwine'	2 Ks	
	ŠEŘÍK cv. 'Redwine'		
	3xv, mB	Hoe125-150	
VFA	Viburnum farreri	1 Ks	
	KALINA VONNÁ		
	4xv, mDb	Hoe175-200	

dřevina s balem d500mm, VSK — 2 Ks

ABUE	Acer buergerianum	1 Ks	
	JAVOR BURGERŮV		
	3xv, mDb	StU14-16	
CBE	Carpinus betulus	1 Ks	
	HABR OBECNÝ		
	3xv, mDb	Br100-150, Hoe350-400	

dřevina s balem d600mm, VSK — 8 Ks

TEU	Tilia euchlora	8 Ks	
	LÍPA ZELENÁ		
	3xv, mDb	StU18-20	

dřevina v kont. 20l — 4 Ks

APA	Aesculus parviflora	4 Ks	
	JÍROVEC DROBNOKVĚTÝ		
	3xv, C	mehrt, Hoe100-125	

Vysvětlivky:
Br ..... šířka nadzemní části rostliny
Hoe ... výška nadzemní části rostliny
StU ... vysokokmen
3xv ... 3x přesazovaná rostlina
mDb ... zeminový kořenový bal krytý jutou a drátěným košem
mB ..... zeminový kořenový bal krytý jutou
C ..... plastový kontejner

Všechny míry v cm

LEGENDA - NOVÉ VÝSADBY

- strom/keř - jehličnatý
- strom - listnatý - vysokokmen
- keř - listnatý
- keř - stálezelený
- trvalkový záhon - obvod

LEGENDA PLOCH

- travník - květnatá směs
- travník - parkový (standard) - obnova 50% plochy
- travník - záběžový (pochůzí)
- plocha záhonové výsadby - typ 1
- plocha záhonové výsadby - typ 2
- kořenová zóna - úpravy terénu provádět **ručně**

Nesmí dojít k poškození stávajících kořenů. Veškeré úpravy terénu v kořenové zóně budou prováděny **ručně.** Šířka kořenové zony je vyznačena v situaci.

Pokladem je výkres C.3 Koordinační situační výkres.

Průběhy inženýrských sítí jsou v situaci zakresleny pouze orientačně, dle zaměřených viditelných znaků a předaných podkladů správců sítí. Před zahájením zemních prací musí být provedeno jejich přesné vytýčení v terénu.

ZODPOVĚDNÝ PROJEKTANT	KONTROLOVAL	ZPRACOVATEL	SOUŘADNÝ SYSTÉM - JTSK VÝŠKOVÝ SYSTÉM - B.p.v. ±0,000=279,17 (úroveň zpevněné plochy před OU)
ING. LUDĚK VALÍK	ING. RADOMÍR PAULER	ING. JAN BALCAR	
SO - 02 Jemné terénní a sadové úpravy			zak. č.: A3821-030

Revitalizace Tylova sadu

Místo :	Tylův sad, Slezská Ostrava, 710 00, parc. č. 1902; 1904/5; k. ú. Slezská Ostrava [714828]
Investor:	Statutární město Ostrava, Prokešovo náměstí 8, 729 30 Ostrava
Stupeň :	Dokumentace pro provádění stavby (dle vyhlášky č. 499/2006 Sb., příloha č.13)
Autoři:	Ing. Petr Ondruška, Ing. Petra Ličková
Zodp. projektant:	Ing. Luděk Valík - autorizovaný inženýr v oboru pozemní stavby, č. autorizace 1102452
Vypracoval:	Ing. Petr Ondruška & Allplan Nemetschek 21
Datum :	07 / 2022

atelier38
ARCHITEKTURA · URBANISMUS

zak. č.: A3821-030

SITUAČNÍ PLÁN - VYTÝČENÍ, ZALOŽENÍ ZÁHONŮ A VÝSADBY DŘEVIN — měř.: 1:250

č.v.: **SO02.3.**

KANCELÁŘ: PORÁŽKOVÁ, 702 00 OSTRAVA 1, GSM: + 420 774 383 383, E-MAIL: ATELIER38@ATELIER38.CZ - ATELIER: SOLNÁ 35/13, 746 01 OPAVA, GSM: +420 774 383 383, E-MAIL : ATELIER38@ATELIER38.CZ