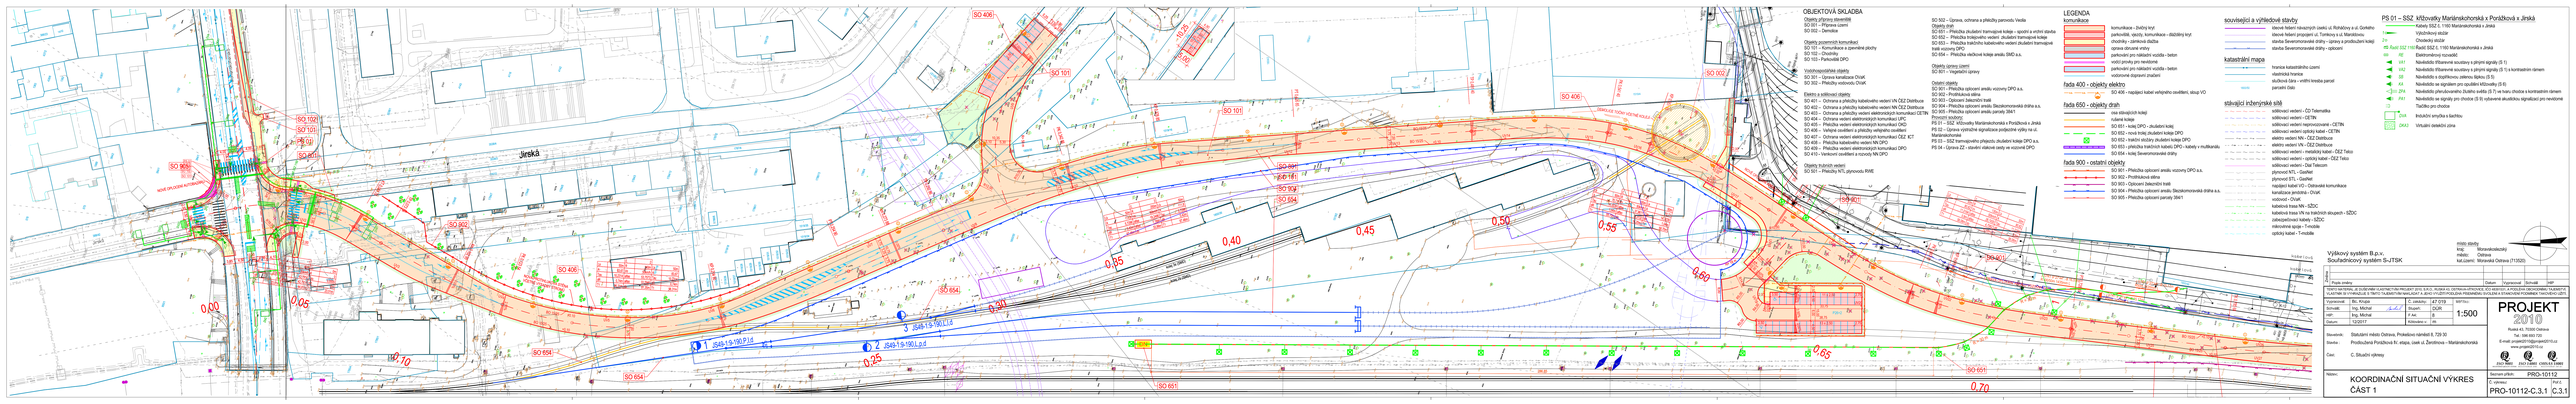
Jirská
SO 406
SO 101
SO 102
SO 651
SO 654
SO 664
SO 665
SO 901
SO 902
SO 903
SO 904
SO 905
NOVÉ ZPŮSOBY ACTIVE
ZASTÁVKA MHD
ZASTÁVKA MHD
ZASTÁVKA MHD