


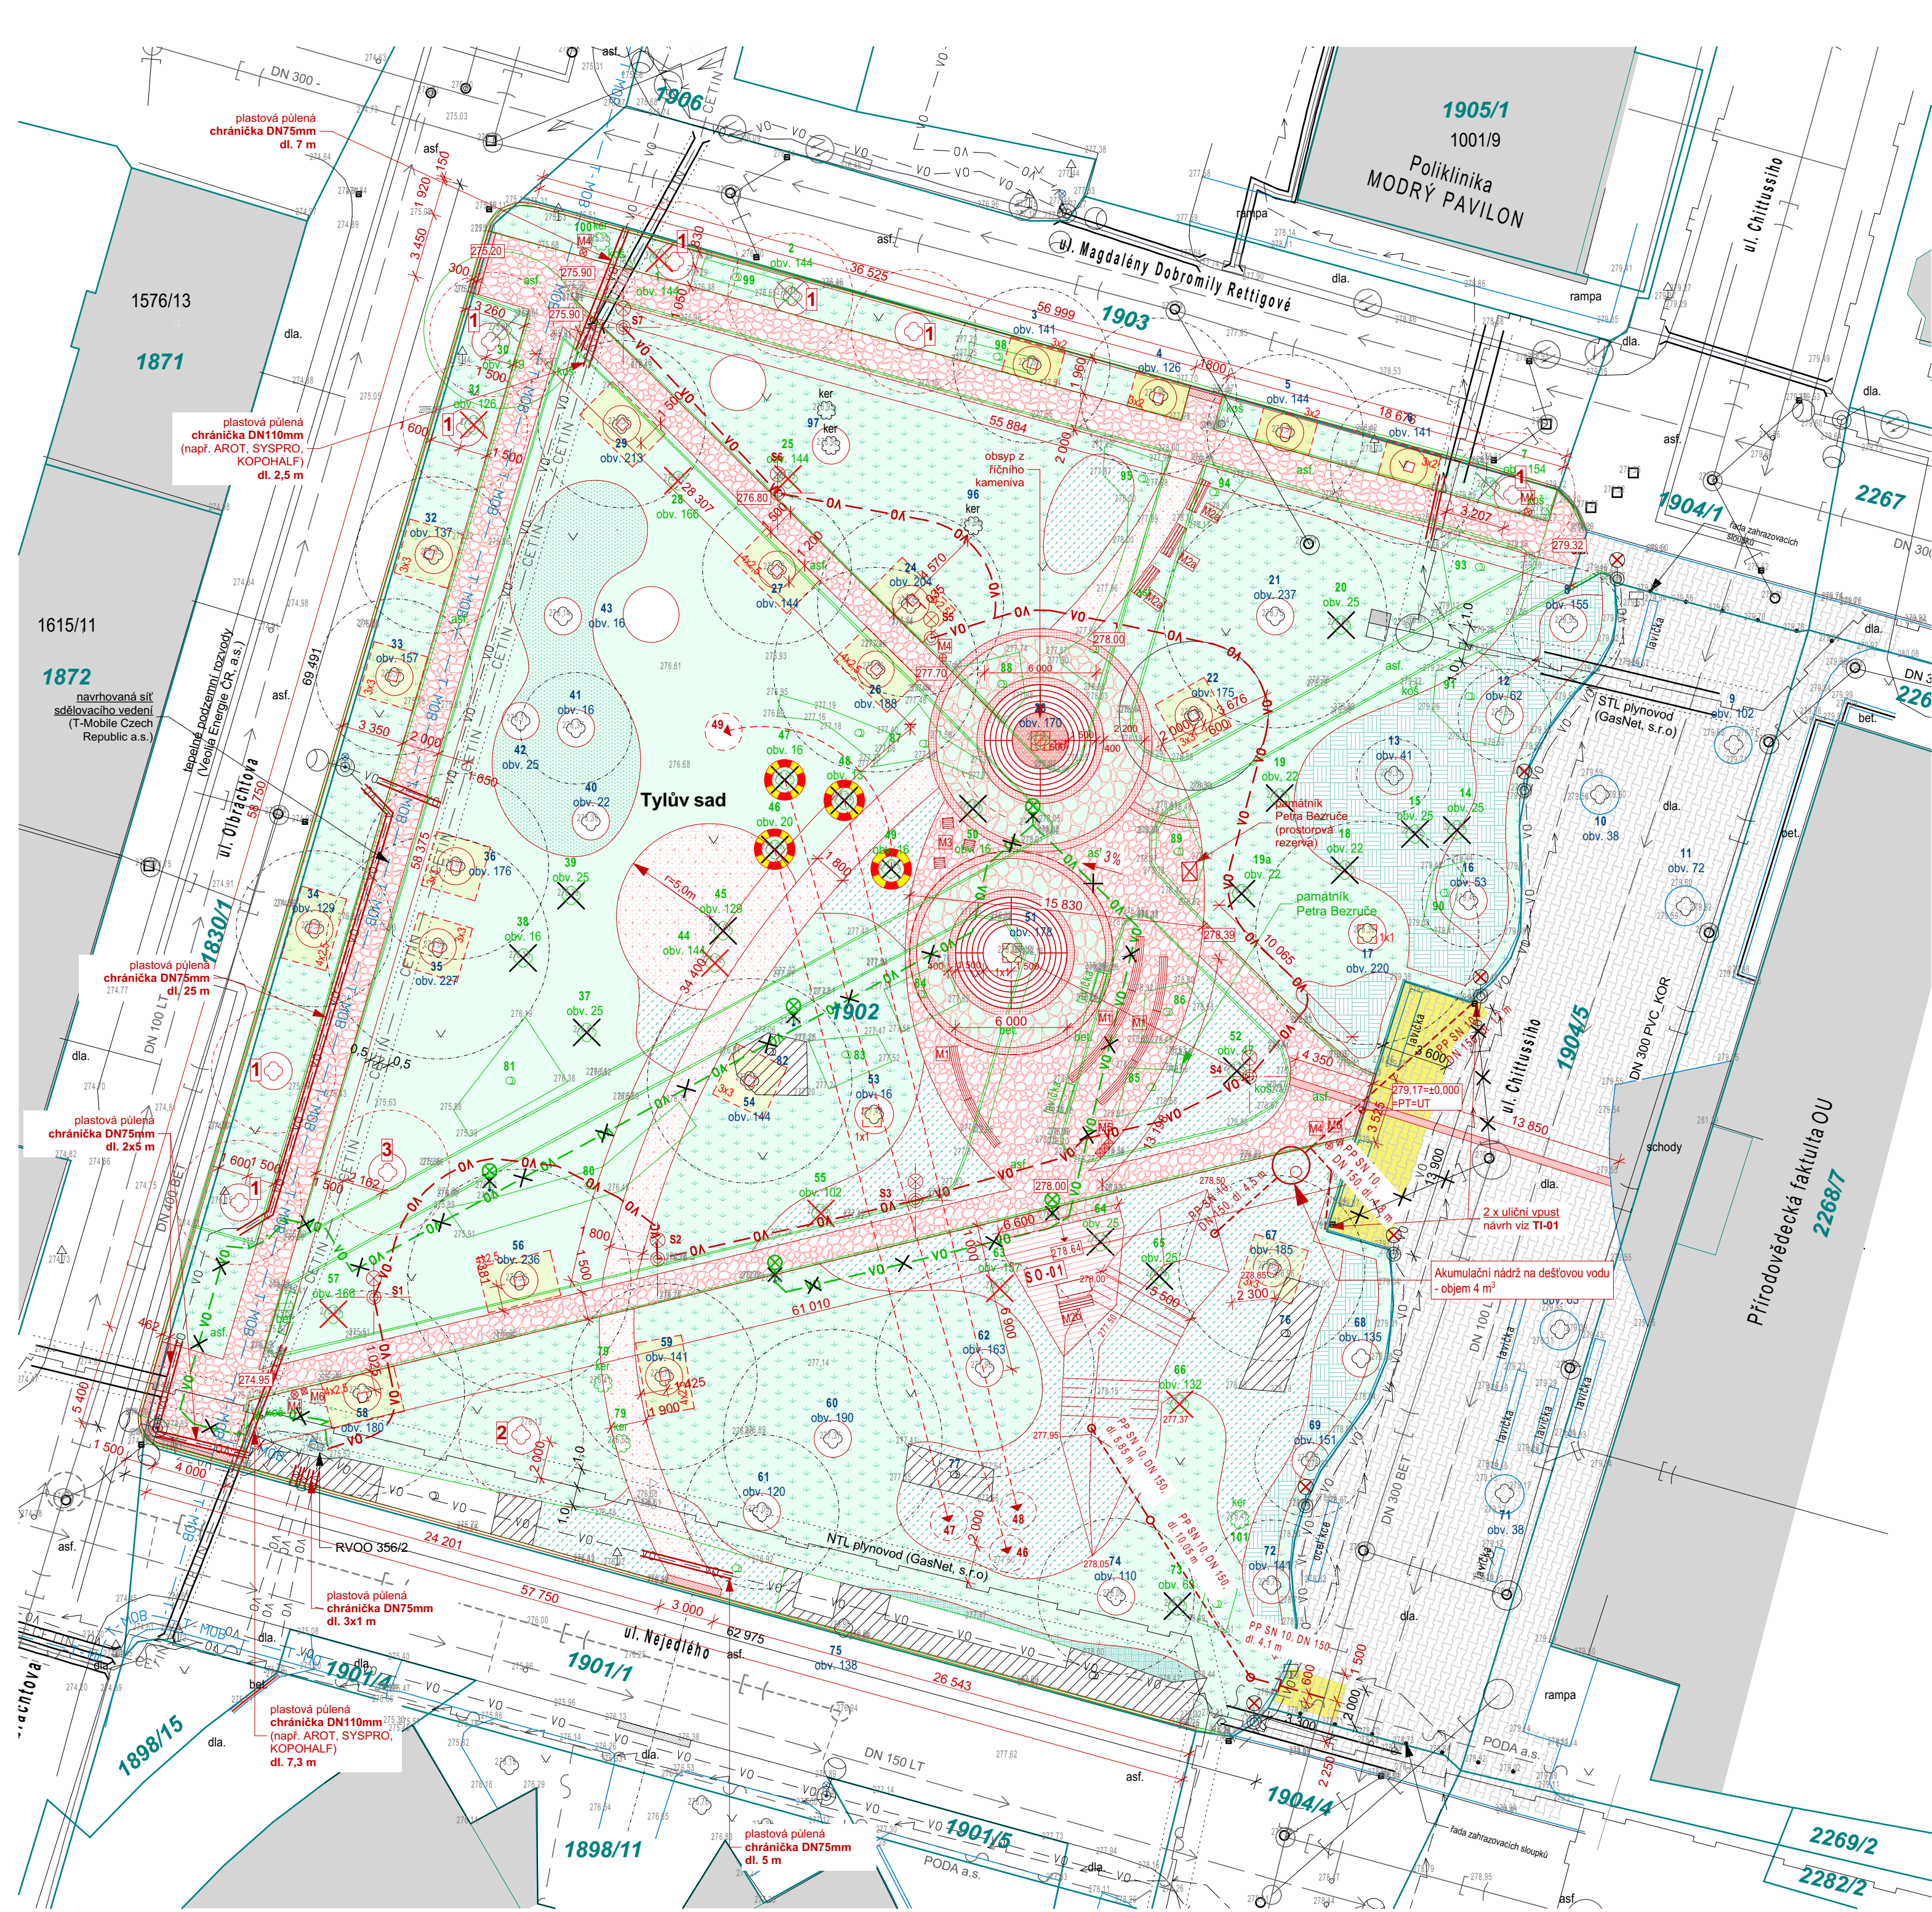

LEGENDA ZNAČENÍ

- 1902 parcelní číslo pozemku
- 277.52 výškopis - stávající
- 277.98 výškopis - návrh
- TI-01 terénní zářez "Mrtvé rameno" - návrh
- prostorová rezerva - památník Petra Bezruče (výtvarné dílo řešeno samostatně)
- SO-01 pojezdová mříž - návrh; materiál CORTEN; včetně podkladního rámu; poloměr vnitřní 1,5m; poloměr vnější 3,0m; 2ks
- MOBILIÁŘ
 - M1 parková lavička, ocelová konstrukce, sedák z dřevěných lamel, š. 400 mm, poloměr 10,0 m, délka cca 3 m - 8 ks
 - M2a lavička s opěradlem - 3 ks
 - M2b lavička bez opěradla - 1 ks
 - M3 stolička - 3 ks
 - M4 koš na směsný odpad s krytím - 5 ks
 - M5 koš na tříděný odpad s krytím - 1 ks
 - M6 koš na psi extrémně - 2 ks

LEGENDA PLOCH

- stávající zástavba
- stávající zpevněné plochy pochůzi, zámková dlažba
- rozebrání a opětovná pokládka betonové dlažby, plocha 60 m²
- rušené konstrukce - povrchové znaky
- SO-01 dřevěné molo - návrh, 31 m²
- SO-02 trávník bylinný, 1 480 m²
- SO-02 trávník parkový - pobytový, 706 m²
- SO-02 trávník květnatý luční, 99,7 m²
- SO-02 příprava záhonu - hluboká, 475 m²
- SO-02 příprava záhonu - mělká, 220 m²

- IO-01 zpevněné plochy pochůzi - návrh; žulová dlažba (např. odseky), 586,17 m²
- IO-01 zpevněné plochy pochůzi - návrh; kamenná dlažba s širší spárou, 121 m²
- IO-01 zpevněné plochy pochůzi - návrh; kamenné kvádry lánané 400x100 mm, 45,54 m²
- IO-01 zpevněné plochy pochůzi návrh, mlat, 175 m²
- IO-01 reliéfní vystupující rozdílná dlažba, 7,2 m²
- IO-01 umělá vodící linie - dlažba s podélnými drážkami, š. 400 mm, 7,26 m²

LEGENDA DŘEVIN

- 51 stromy, stávající (inventární číslo, obvod)
- 82 keře stávající
- 50 stromy již vykácené (10 ks) na základě Rozhodnutí č. 89/22/OP ze dne 07.02.2022 (č.j. SLE/12302/22/DaZP/H)
- 16 stromy již vykácené (3 ks) na základě Rozhodnutí č. 57/21/OP ze dne 05.02.2021 (č.j. SLE/10299/21/DaZP/H)
- 82 keře, kácení
- 1 stromy, nová výsadba;
 - zn.č. 1: lipa 8 ks
 - zn.č. 2: habr 1 ks
 - zn.č. 3: javor 1 ks
- přesazení stromu, 4 ks
- původní / nová pozice
- ochrana stromu - dřevěné bednění, v. 1,7m 4x2,5 m alt. 3x3m

LEGENDA STÁVAJÍCÍCH INŽENÝRSKÝCH SÍTÍ ŘÁDŮ

- Kanalizace jednotná (Ostravské vodárny a kanalizace a.s.)
- Kanalizace (mimo správu OVAK)
- Vodovod (Ostravské vodárny a kanalizace a.s.)
- Sílové podzemní vedení NN do 1 kV (ČEZ Distribuce, a.s.)
- Veřejné osvětlení (Ostravské komunikace, a.s.)
- CETIN Sdělovací vedení - metalický kabel (CETIN a.s.)
- Plynovod STL, ocel DN 150 (GasNet, s.r.o)
- Plynovod NTL, ocel DN 100/80 (GasNet, s.r.o)
- Teplotní podzemní rozvody (Veolia Energie ČR, a.s.)
- Podzemní telekomunikační vedení (PODA a.s.)
- chráničky stávající
- chráničky návrh

LEGENDA RUŠENÝCH SÍTÍ

- Rušené kabely veřejného osvětlení - ponechány v zemi, odpojeny u rozvaděče
- Rušené přípojky dešťové kanalizace

LEGENDA SÍTÍ - NÁVRH

- TI-01 Přípojka dešťové kanalizace PP DN 150 dl. 4,1 m (přípojka)
- TI-01 Vnější domovní rozvod dešťové kanalizace PP SN10 DN 150 dl. 39,2 m (celková délka potrubí)
- S1 TI-02 Veřejné osvětlení CYKY-J 4x10 dl. 158 m, lampa VO 7 ks, v chráničce DN75
- TI-02 Veřejné osvětlení výměna svítidel stávajících lamp 6 ks (ul. Chittussiho)
- T - MOB Navrhovaná síť sdělovacího vedení projektuje T-Mobile Czech Republic, a.s.

ČLENĚNÍ STAVBY

- Stavební objekty
 - SO-01 Dřevěné molo
 - SO-02 Jemné terénní a sadové úpravy
- Inženýrské objekty
 - IO-01 Úprava parkových zpevněných ploch

- Objekty technické infrastruktury
 - TI-01 Přípojka dešťové kanalizace včetně areálových rozvodů
 - TI-02 Veřejné osvětlení

Průběhy inženýrských sítí jsou v situaci zakresleny pouze orientačně, dle zaměřených viditelných znaků a předaných podkladů správců sítí. Před zahájením zemních prací musí být provedeno jejich přesné vytyčení v terénu.

ZODPOVĚDNÝ PROJEKTANT	KONTROLOVAL	ZPRACOVATEL	SOUŘADNÝ SYSTÉM - JTSK VÝŠKOVÝ SYSTÉM - B.p.v. ±0,000=279,17 (úroveň zpevněné plochy před OU)
ING. LUDĚK VALIK	ING. RADOMÍR PAULER	ING. JAN BALCAR	zak. č.: A3821-030
C Situace			

Revitalizace Tylova sadu

Místo :	Tylová sad, Slezská Ostrava, 710 00, parc. č. 1830/1; 1902; 1904/5; k. ú. Slezská Ostrava [714828]	atelier38 ARCHITEKTURA · URBANISMUS
Investor:	Statutární město Ostrava, Prokešovo náměstí 8, 729 30 Ostrava	
Stupeň :	Dokumentace pro provádění stavby (dle vyhlášky č. 499/2006 Sb., příloha č.13)	
Autoři:	Ing. Petr Ondruška, Ing. Petra Ličková	
Zodp. projektant:	Ing. Luděk Valík - autorizovaný inženýr v oboru pozemní stavby, č. autorizace 1102452	
Vypracoval:	Ing. Jan Balcar & ArchiCAD 18	zak. č.: A3821-030
Datum :	07 / 2022	měř.: 1:250 č.v.: C.3
Koordinační situační výkres		
KANCELÁŘ: POKAŽKOVÁ, 702 00 OSTRAVA 1, GSM: +420 774 383 383, E-MAIL: ATELIER38@ATELIER38.CZ - ATELIER: SOLNÁ 35/13, 746 01 OPAVA, GSM: +420 774 383 383, E-MAIL: ATELIER38@ATELIER38.CZ		